
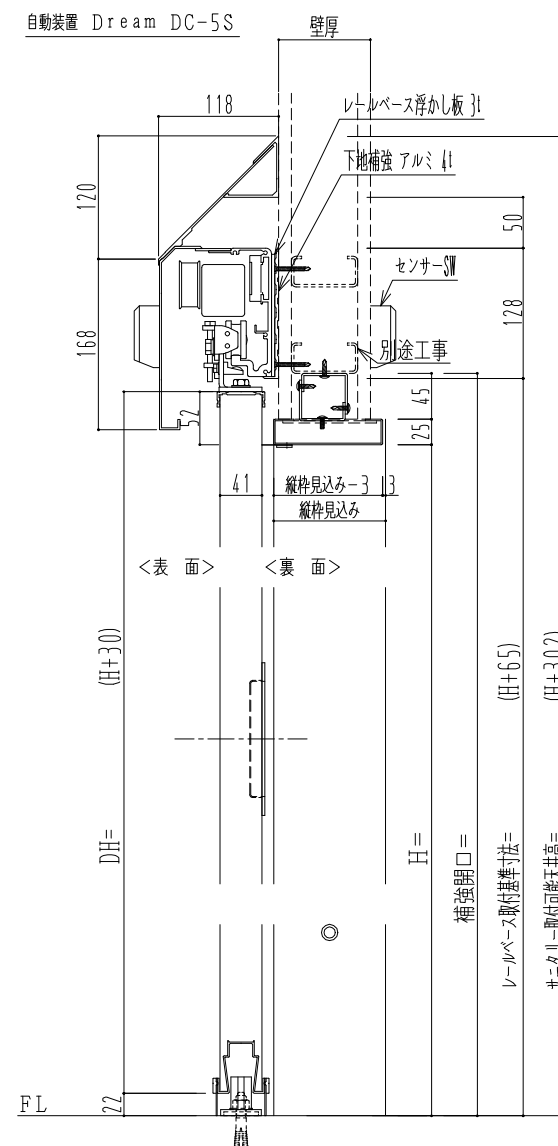
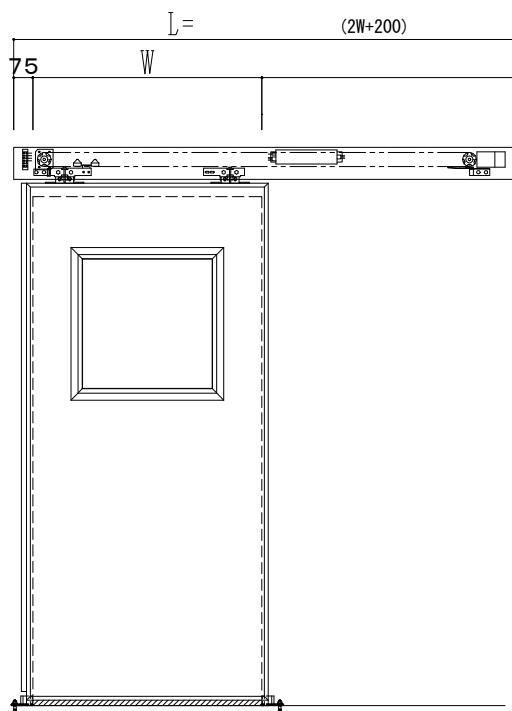


**SUS開口枠**  
**アルミ縁枠**

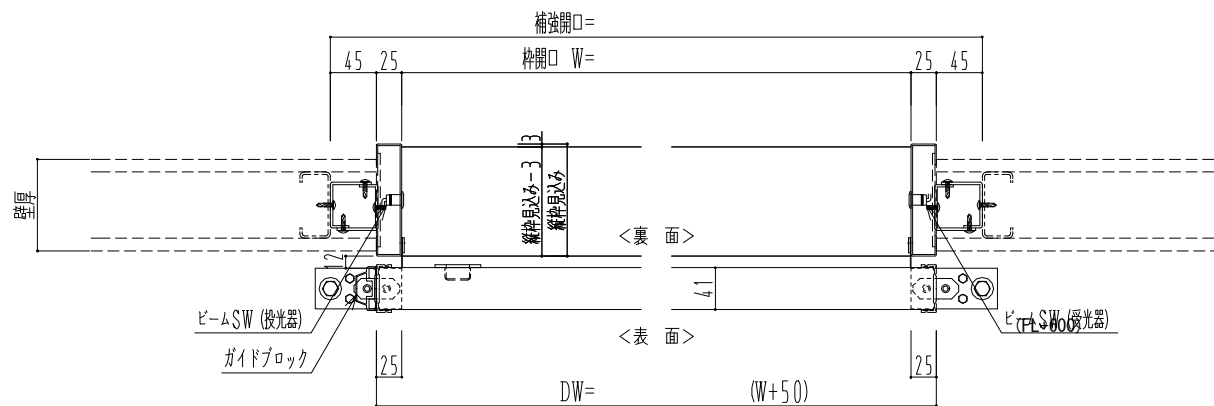

作図縮尺	
正面図	1 / 1
水平断面図	4 / 1
垂直断面図	4 / 1

<b>SUNWIZZ</b>	品名: スライドドア	型名: SSR40 (V2.0) - 片引自動-3方 上部 サニター	SSR40-20KRF3UN21-2201
----------------	------------	------------------------------------	-----------------------