
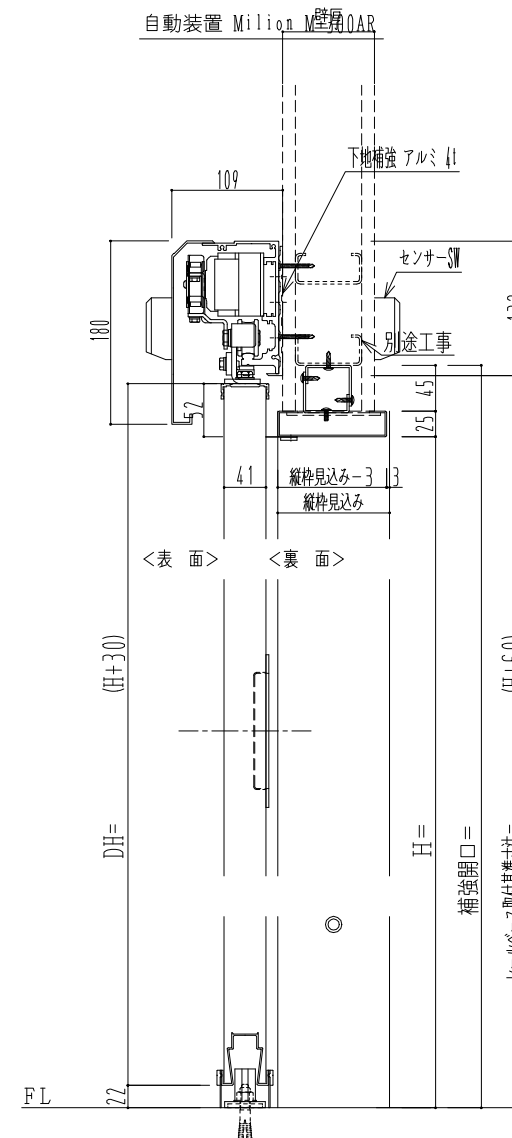
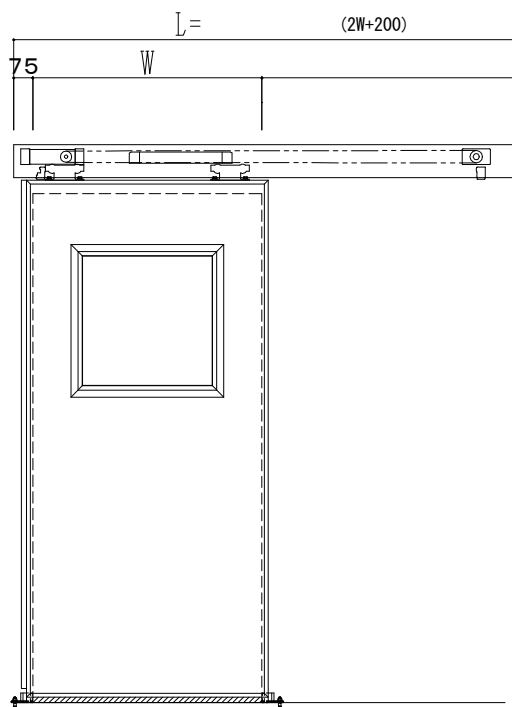


スチール開口枠

アルミ縁枠

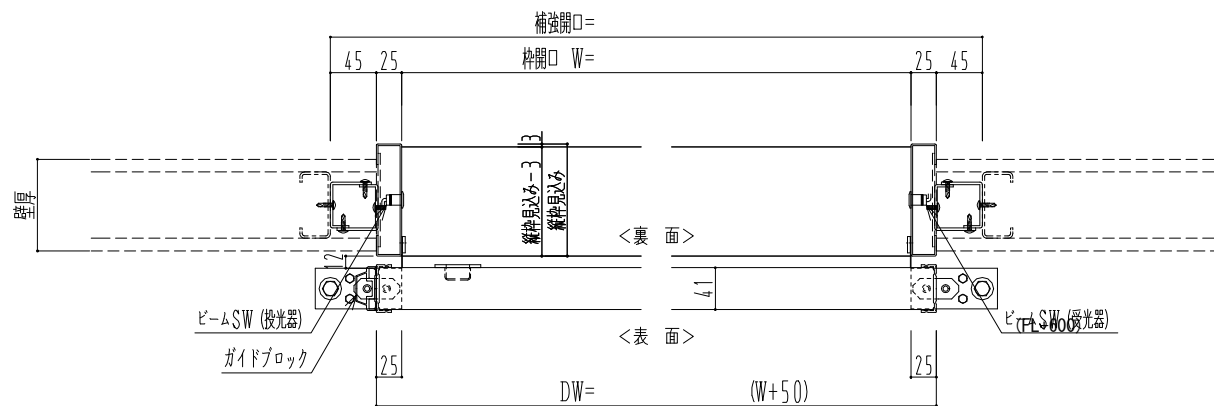

| 作図縮尺  |       |
|-------|-------|
| 正面図   | 1 / 1 |
| 水平断面図 | 4 / 1 |
| 垂直断面図 | 4 / 1 |

SUNWIZZ

品名: スライドドア

型名: SSR40 (V2.0)-片引自動-3方 上部

SSR40-20KRM3TN20-2201