
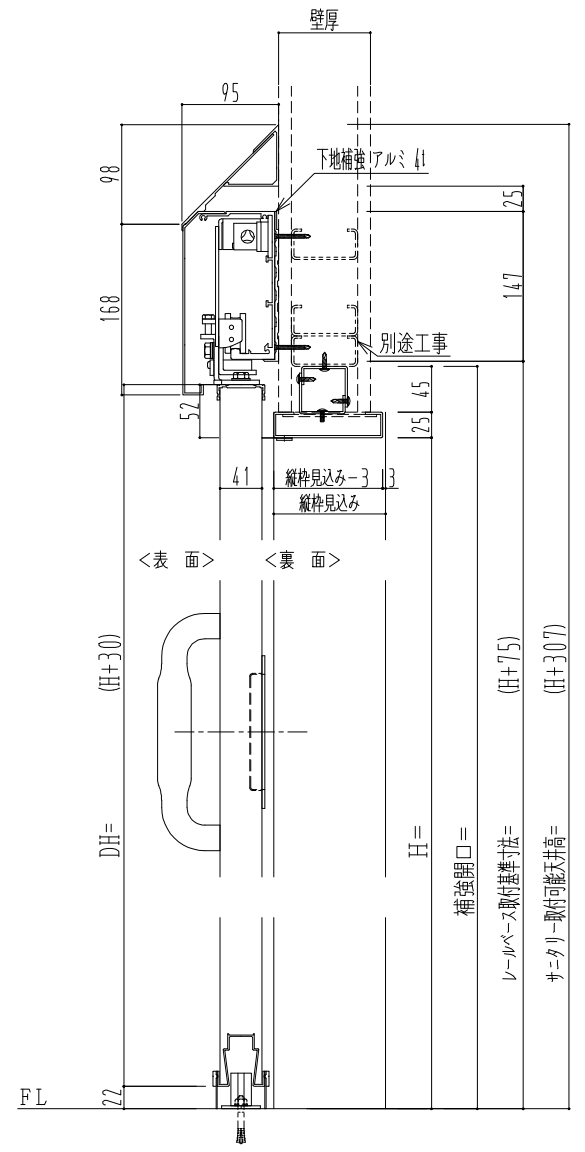
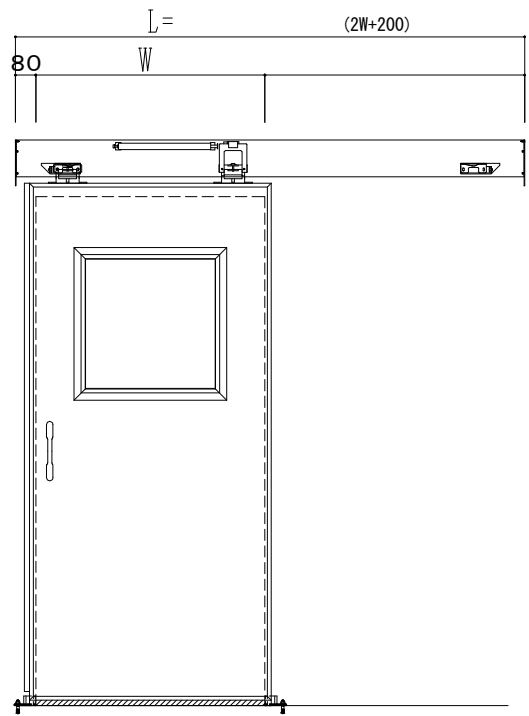


アルミ開口枠
アルミ縁枠

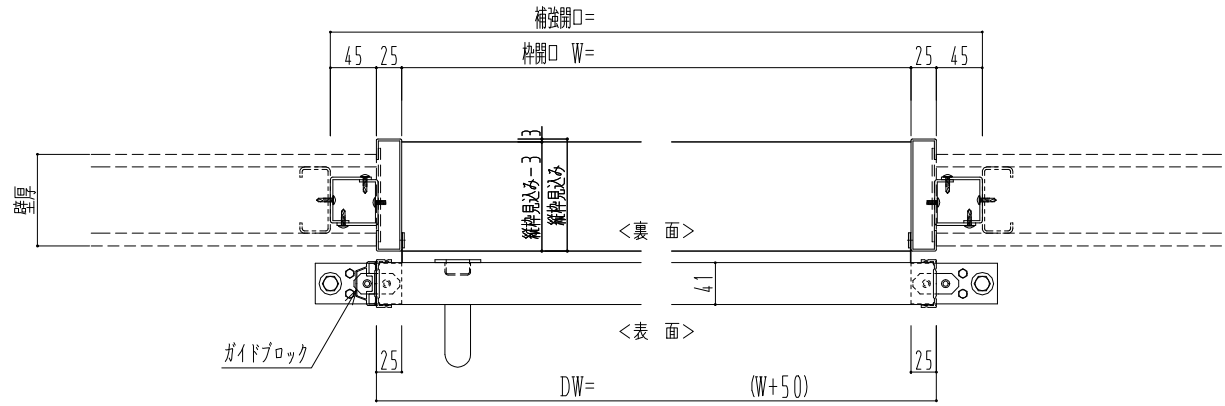

作図縮尺	
正面図	1 / 1
水平断面図	4 / 1
垂直断面図	4 / 1

SUNWIZZ 品名: スライドドア 型名: SSR40 (V2.0)-片引手動-3方 サニタリー SSR40-20KRS3AN01-2201

補強開口 =
レベルベース取付基準寸法 =
サニタリー取付可能天井高 =