
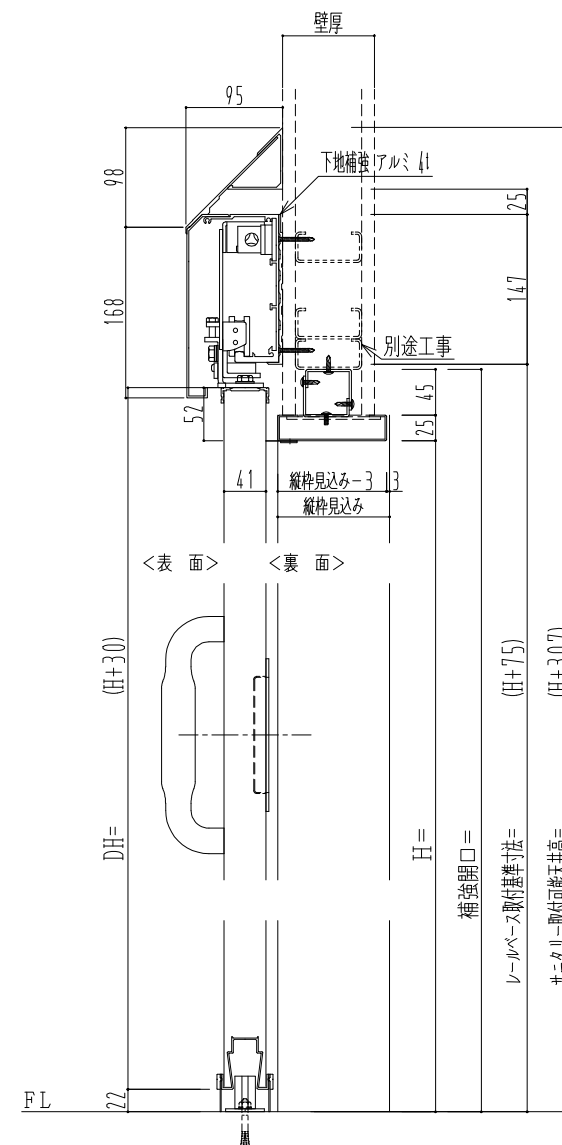
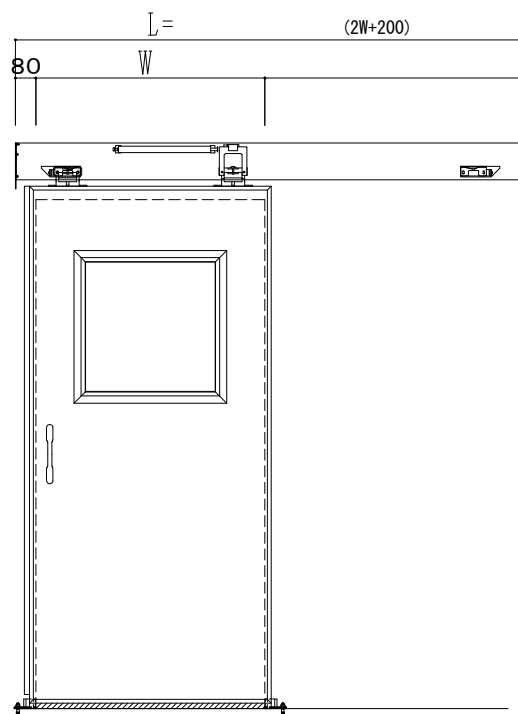


スチール開口枠

アルミ縁枠

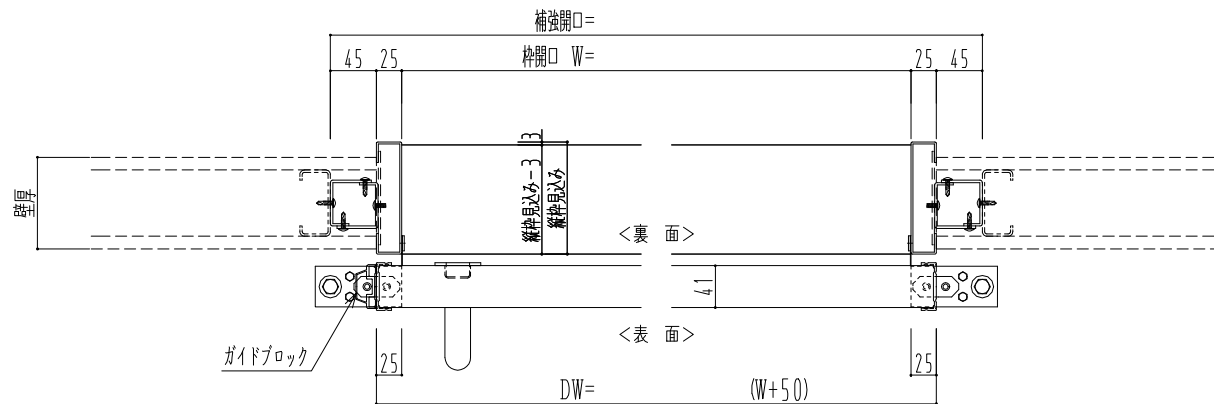

| 作図縮尺 | |
|-------|-------|
| 正面図 | 1 / 1 |
| 水平断面図 | 4 / 1 |
| 垂直断面図 | 4 / 1 |

SUNWIZZ

品名: スライドドア

型名: SSR40 (V2.0) -片引手動-3方 サニタリー

SSR40-20KRS3TN01-2201