
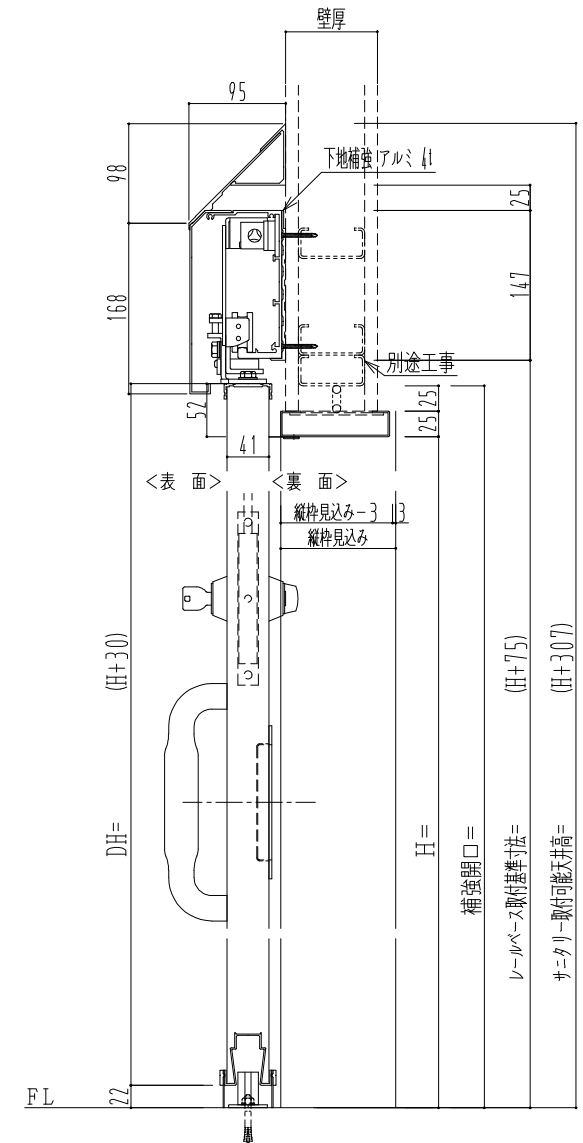
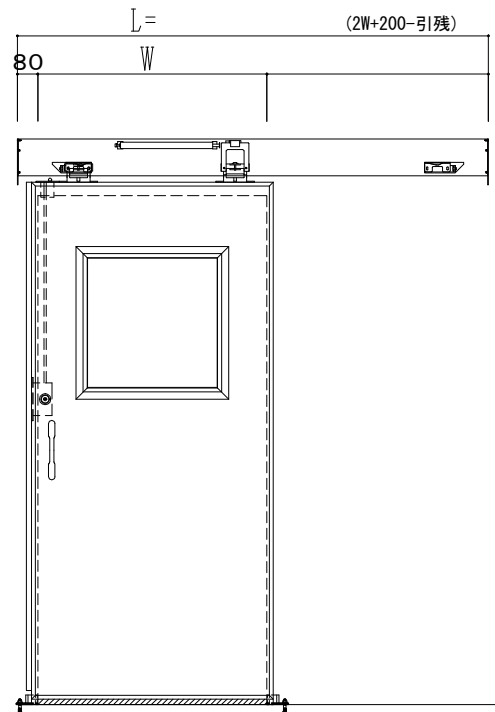


SUS開口枠  
アルミ縁枠

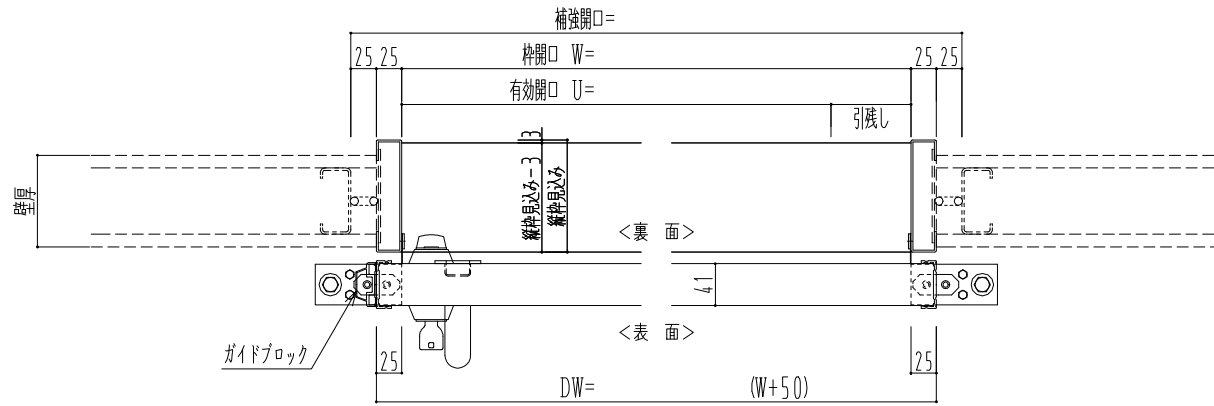

作図縮尺	
正面図	1 / 1
水平断面図	4 / 1
垂直断面図	4 / 1

SUNWIZZ

品名： スライドドア

型名： SSR40 (V2.0) -片引手動-3方 サニター-

SSR40-20KRS3U011-2201

補強開口 =  
レールベース取付基準寸法 = (H + 75)  
サニタリー取付可能天井高 = (H + 307)