

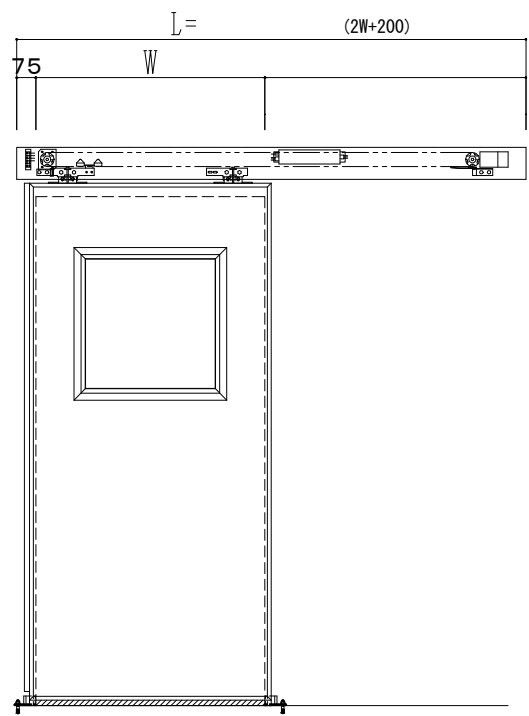


**アルミ開口枠**  
**アルミ縁枠**

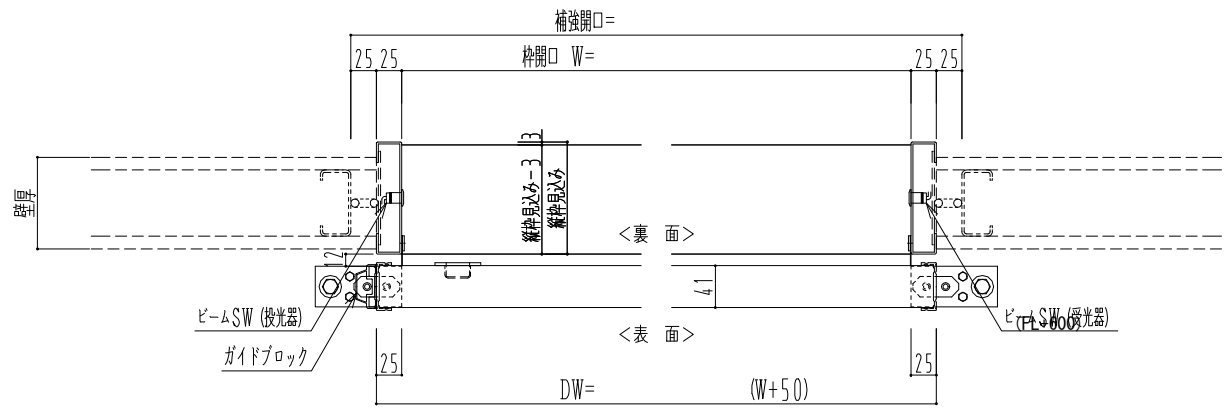

自動ドア装置 フルテック (株) DC-20F

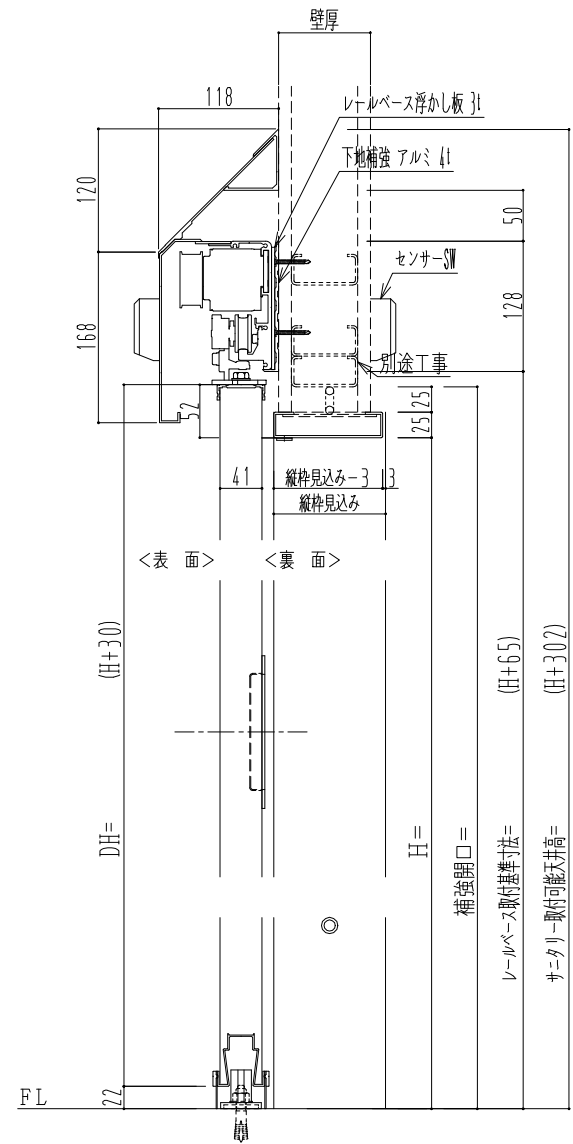

作図縮尺	
正面図	1 / 1
水平断面図	4 / 1
垂直断面図	4 / 1