
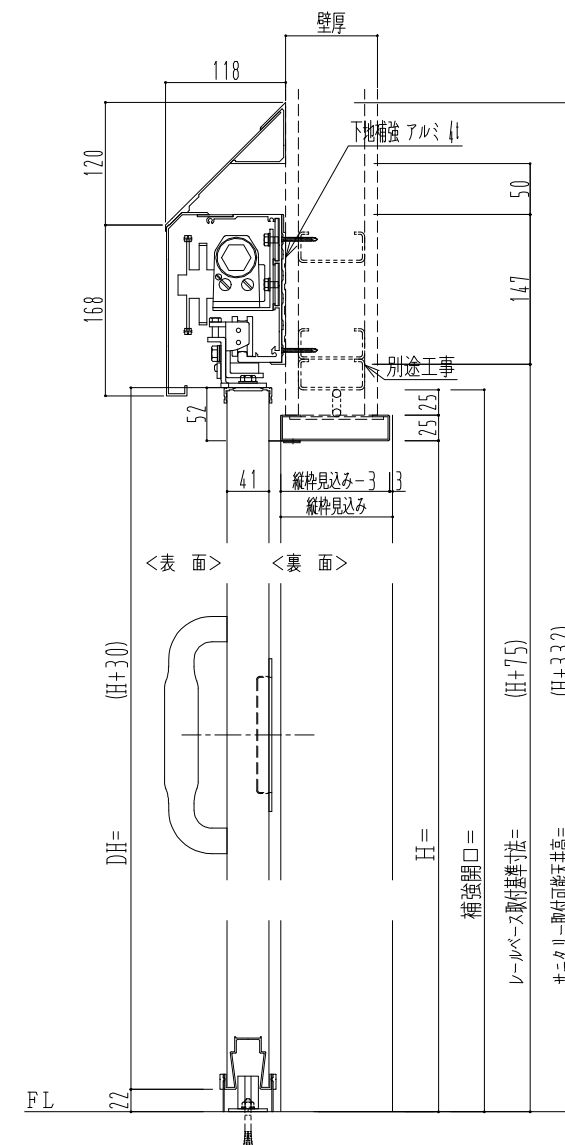
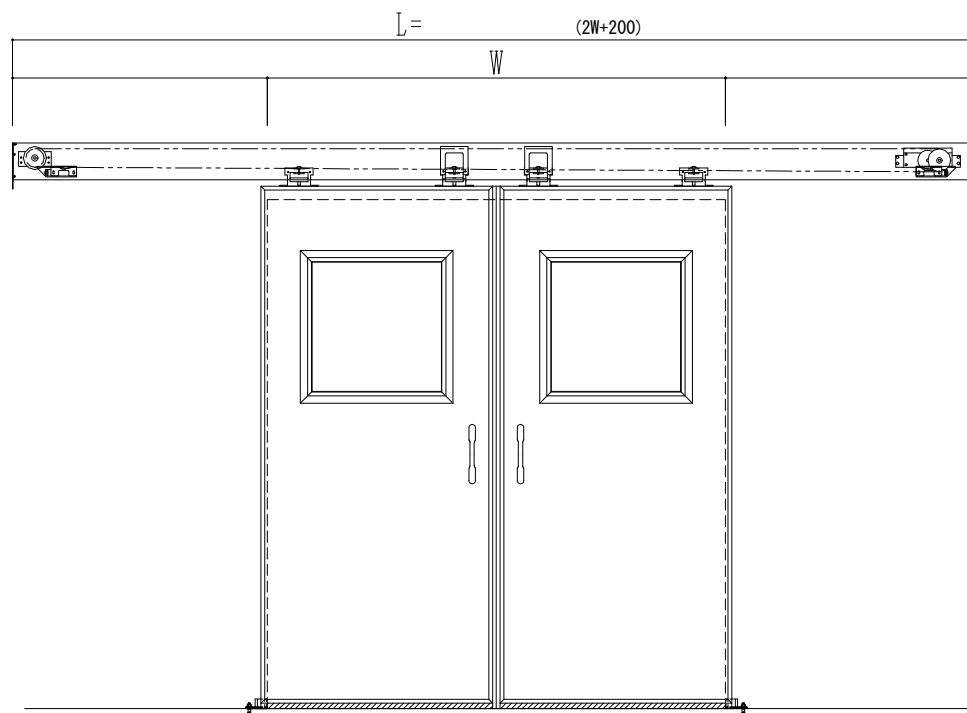


スチール開口枠

アルミ縁枠

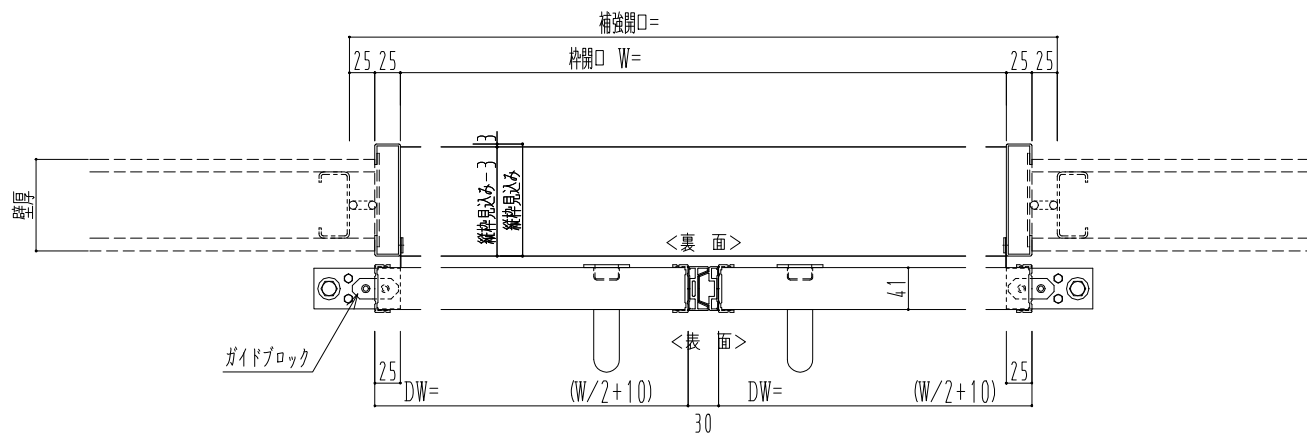

作図縮尺	
正面図	1 / 1
水平断面図	4 / 1
垂直断面図	4 / 1

SUNWIZZ

品名： スライドドア

型名： SSR40 (V2.0)-両引自閉-3方 サニタリー

SSR40-20WRD3T001-2201