
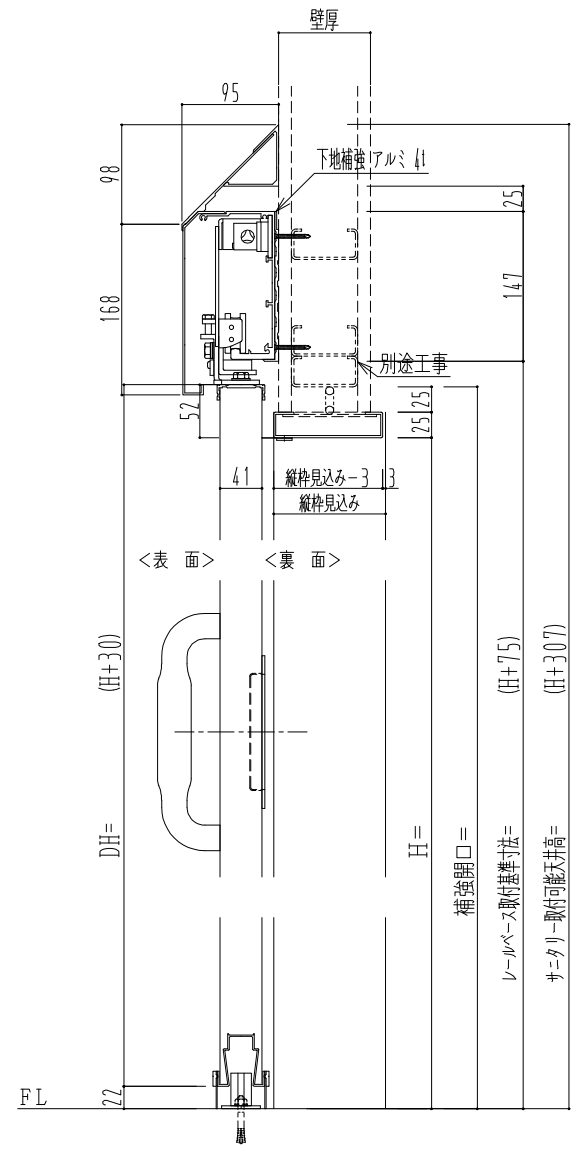
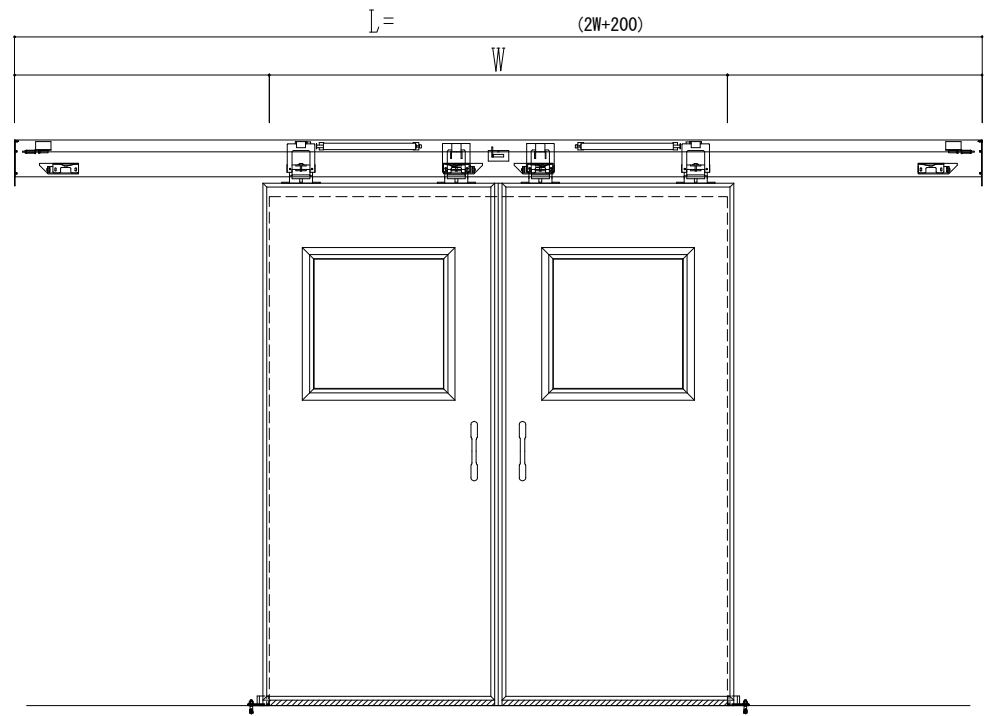


アルミ開口枠  
アルミ縁枠

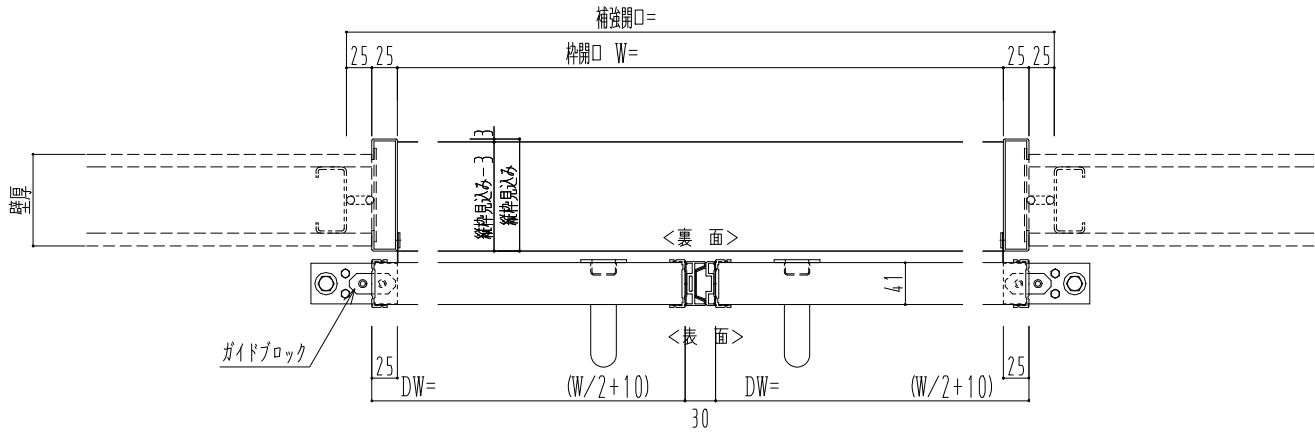

| 作図縮尺  |       |
|-------|-------|
| 正面図   | 1 / 1 |
| 水平断面図 | 4 / 1 |
| 垂直断面図 | 4 / 1 |

|                |            |                                |                       |
|----------------|------------|--------------------------------|-----------------------|
| <b>SUNWIZZ</b> | 品名: スライドドア | 型名: SSR40 (V2.0)-両引手動-3方 サニタリー | SSR40-20WRS3A001-2201 |
|----------------|------------|--------------------------------|-----------------------|