

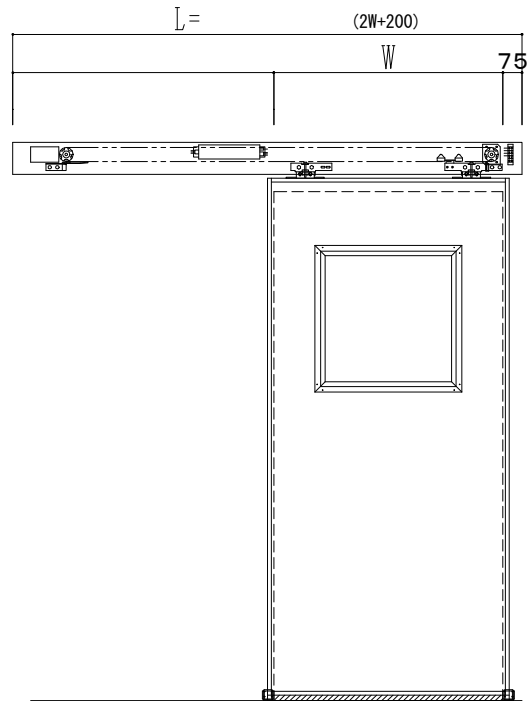


**スチール枠**

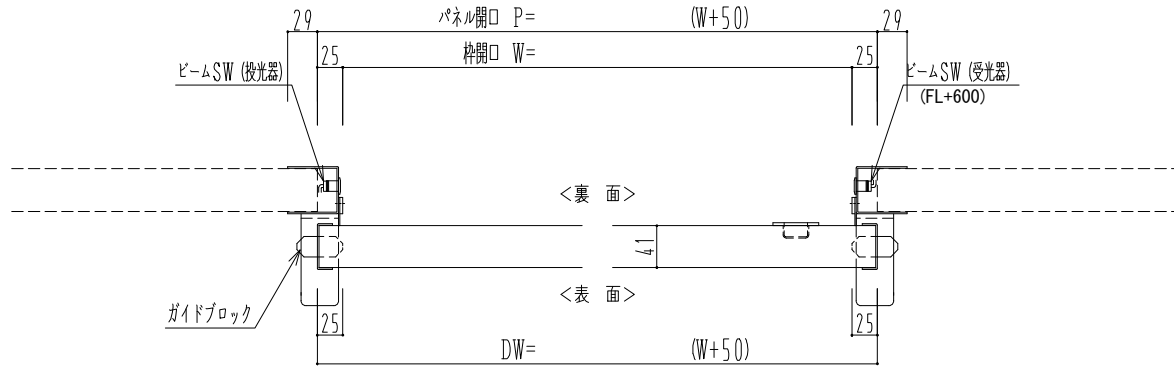

自動ドア装置 フルテック (株) DC-20F

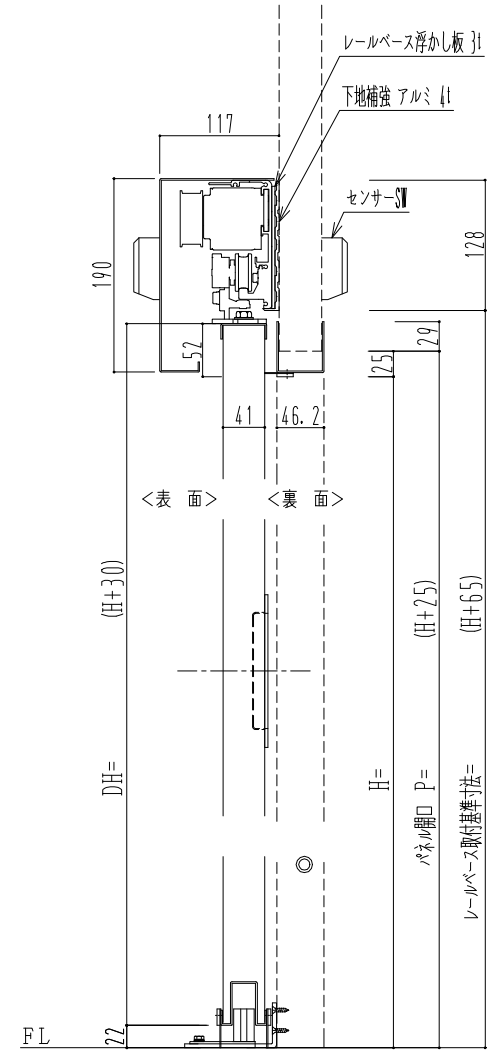

作図縮尺	
正面図	1 / 1
水平断面図	4 / 1
垂直断面図	4 / 1

**SUNWIZZ**

品名: スライドドア

型名: SSST-N40 (V1.5) -片引自動-3方

SSST-N40-15KLT320-2404