
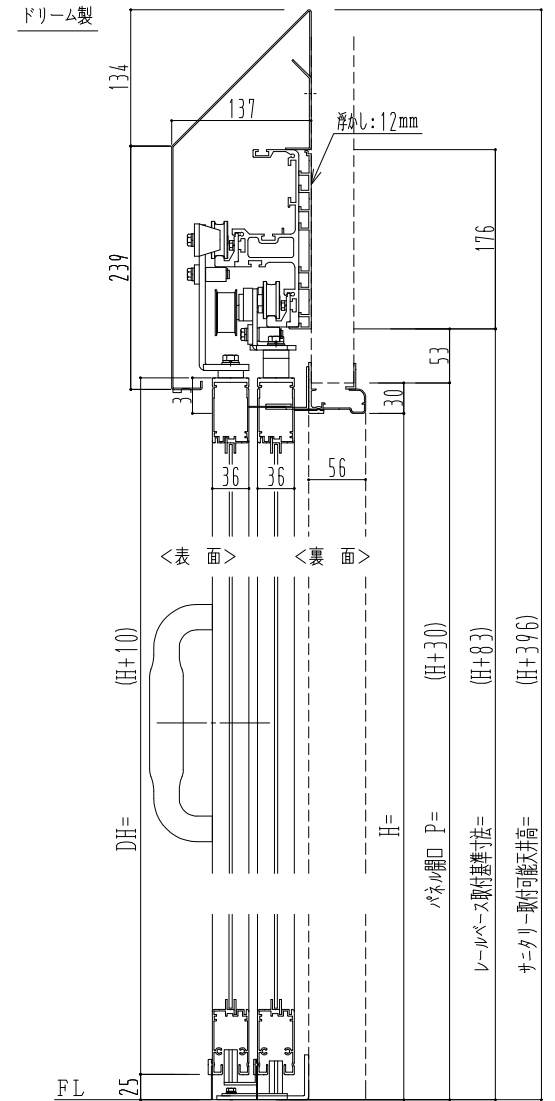
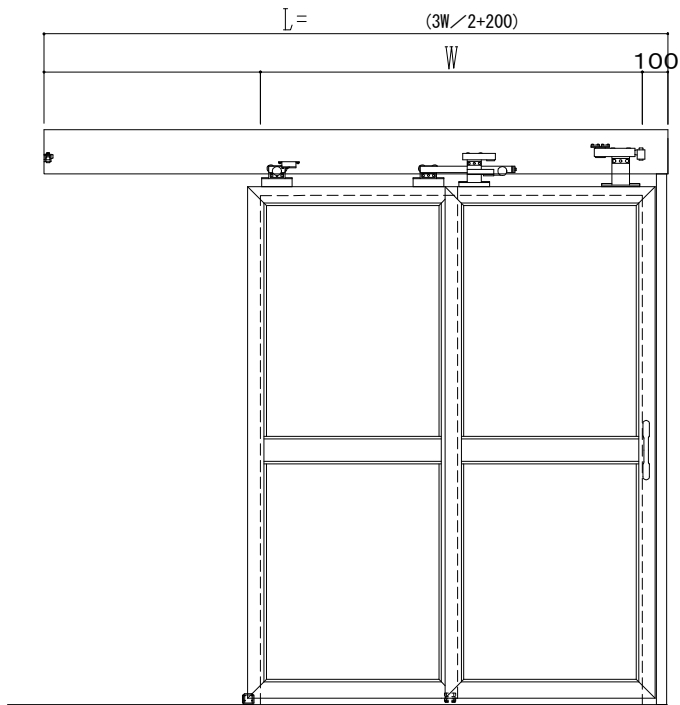


アルミ枠

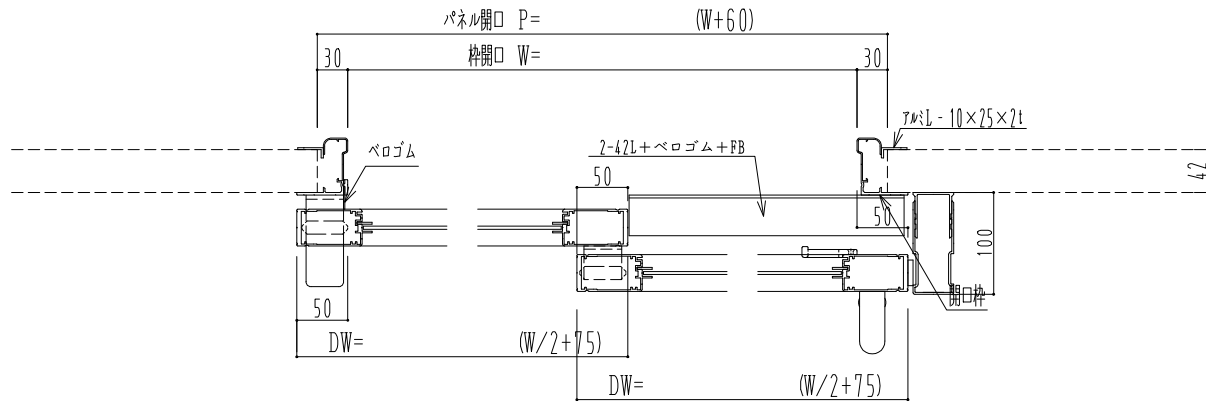

作図縮尺	
正面図	1 / 1
水平断面図	5 / 1
垂直断面図	5 / 1

SUNWIZZ

品名：ダブルスライドドア

型名：WSK30 (V1.2)-片引手動-3方 サニタリー 中棧付

WSK30-12KLSF310N-2212