
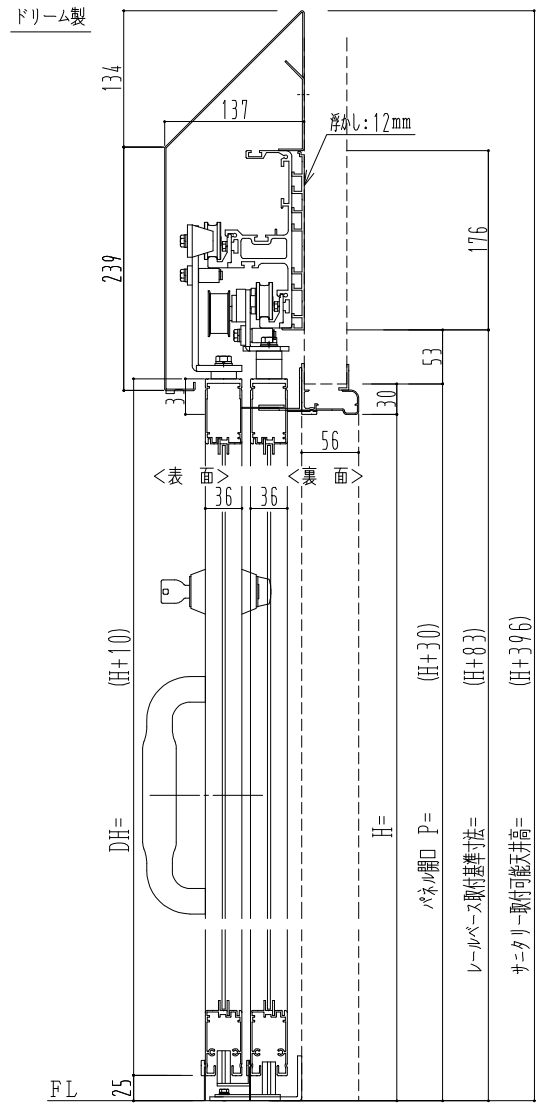


アルミ枠

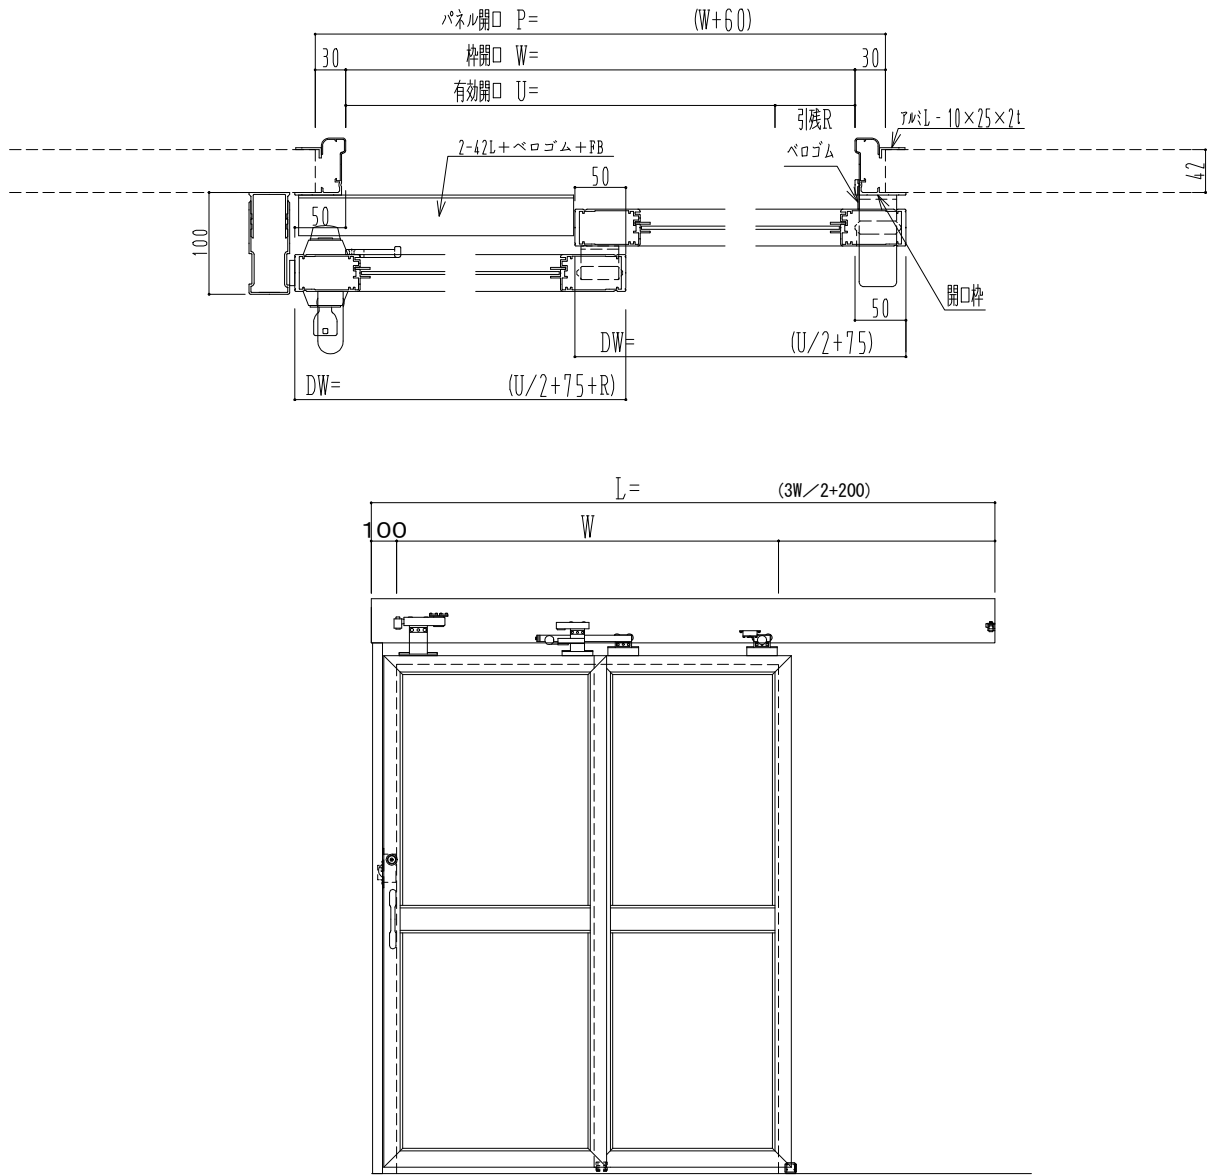

| 作図縮尺 | |
|-------|-------|
| 正面図 | 1 / 1 |
| 水平断面図 | 5 / 1 |
| 垂直断面図 | 5 / 1 |

| | | | |
|---------|---------------|-----------------------------------|-----------------------|
| SUNWIZZ | 品名: ダブルスライドドア | 型名: WSK30(V1.2)-片引手動-3方 サニタリー 中棧付 | WSK30-12KRSF311N-2212 |
|---------|---------------|-----------------------------------|-----------------------|