
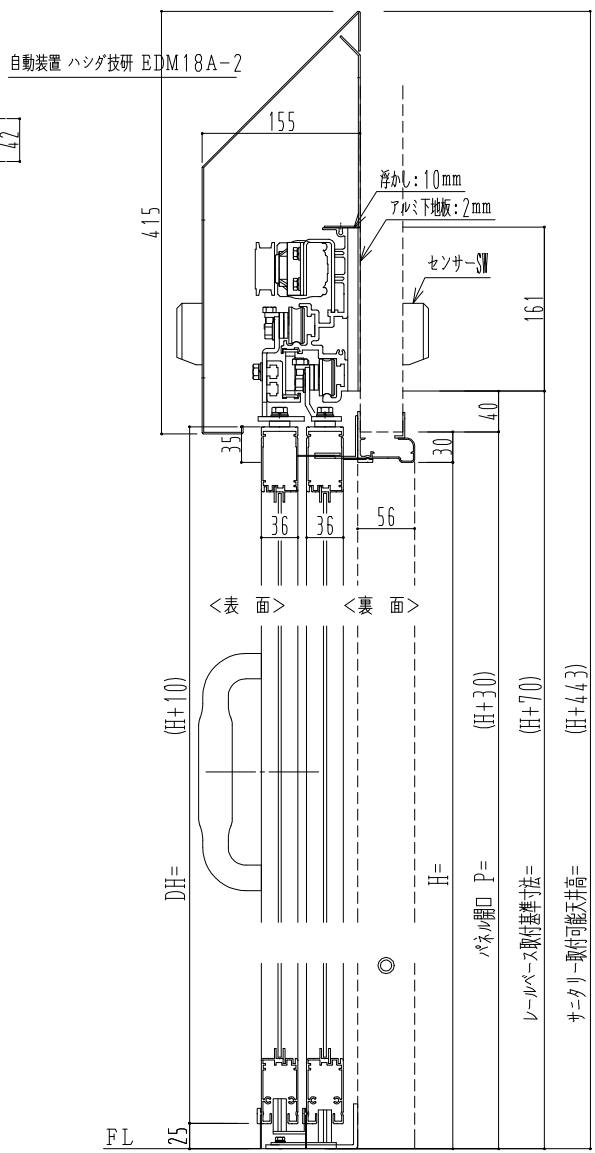
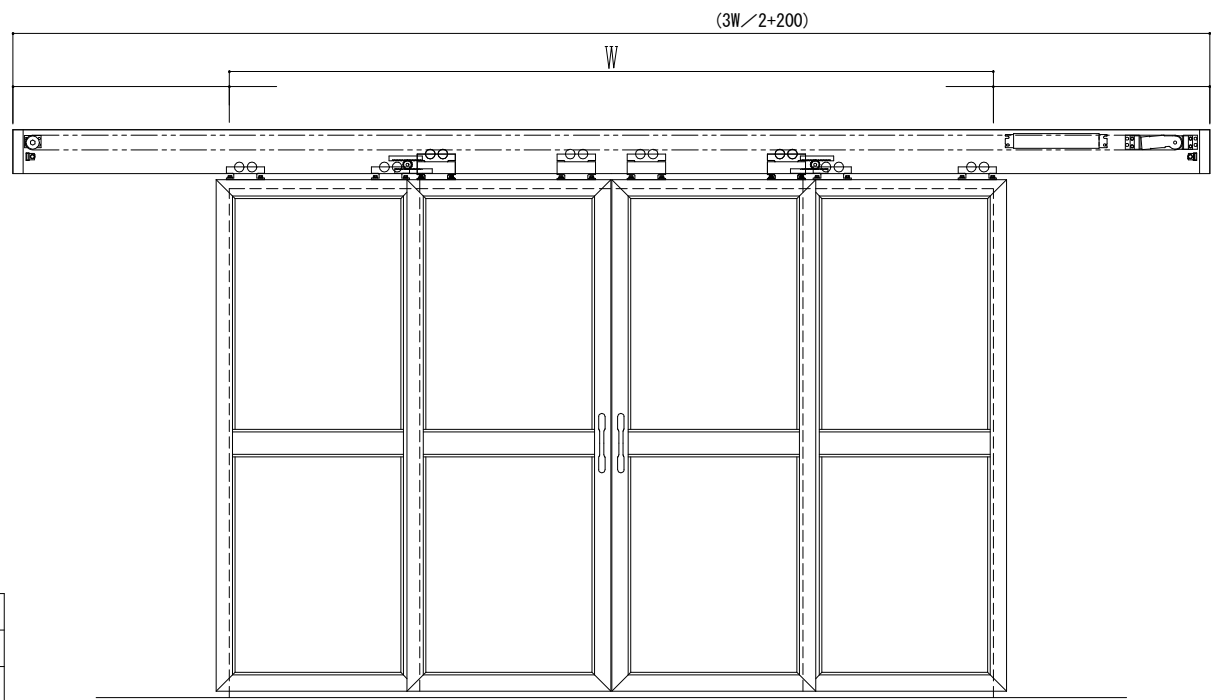


アルミ枠

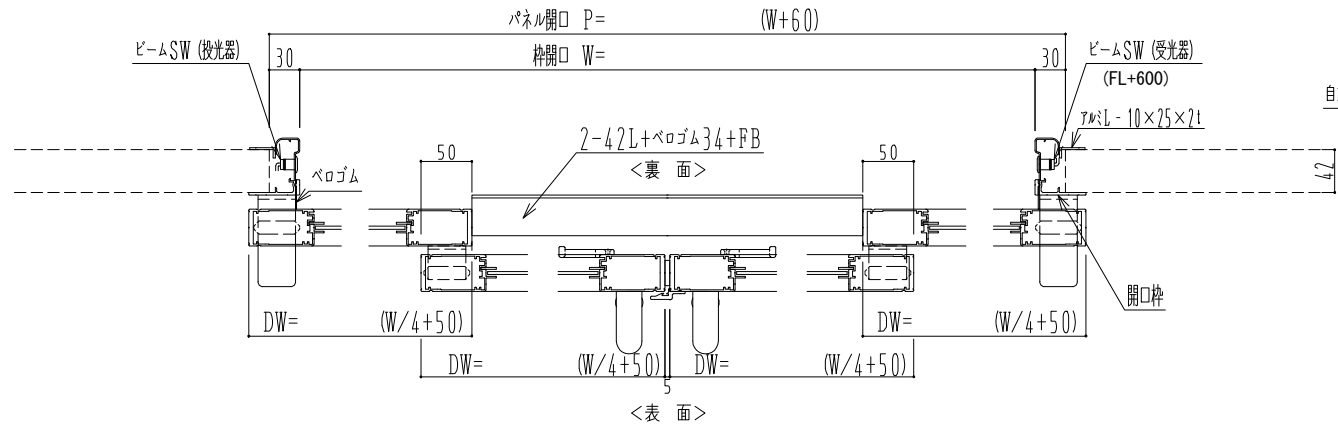

| 作図縮尺 | |
|-------|-------|
| 正面図 | 1 / 1 |
| 水平断面図 | 5 / 1 |
| 垂直断面図 | 5 / 1 |

| | | | |
|---------|---------------|---------------------------------------|-----------------------|
| SUNWIZZ | 品名: ダブルスライドドア | 型名: WSK30 (V1.2)-両引自動-3方 上部 サニタリー 中棧付 | WSK30-12WRJD310N-2212 |
|---------|---------------|---------------------------------------|-----------------------|