
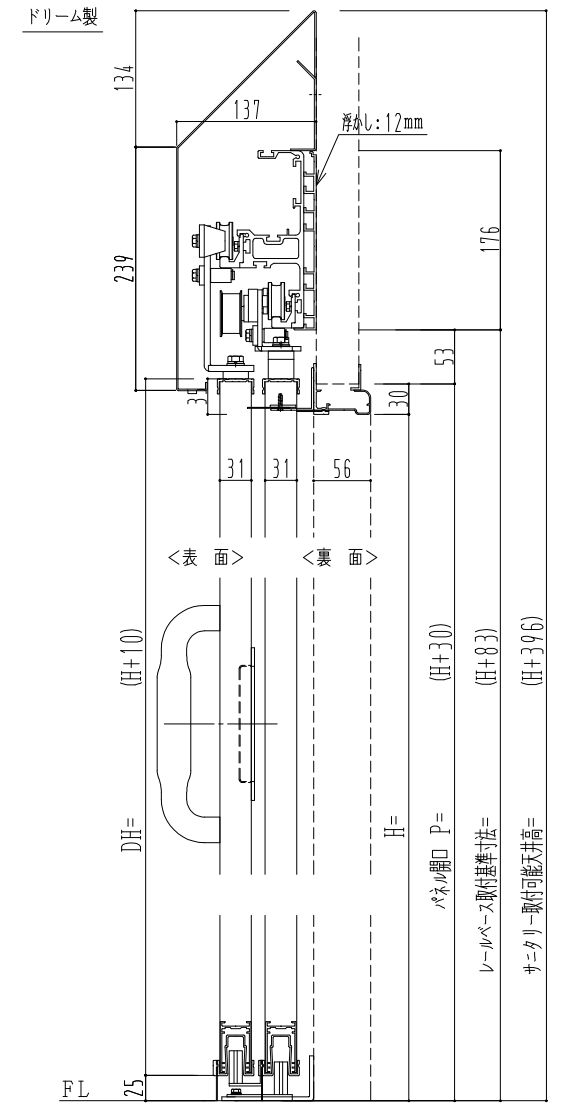
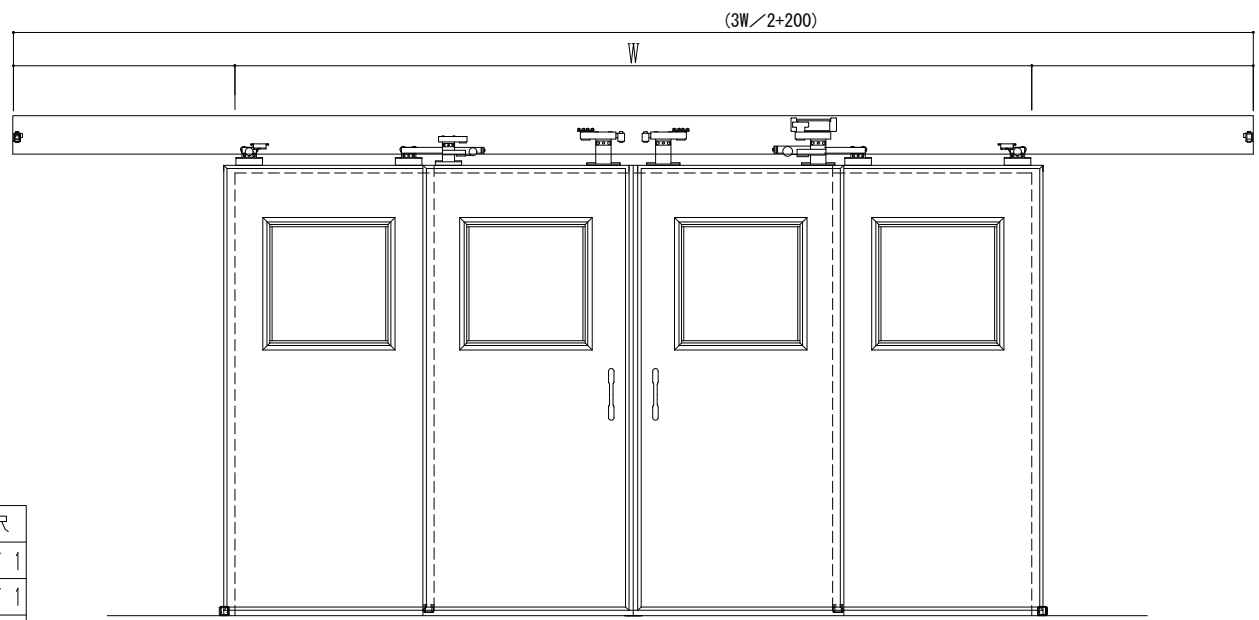


アルミ枠

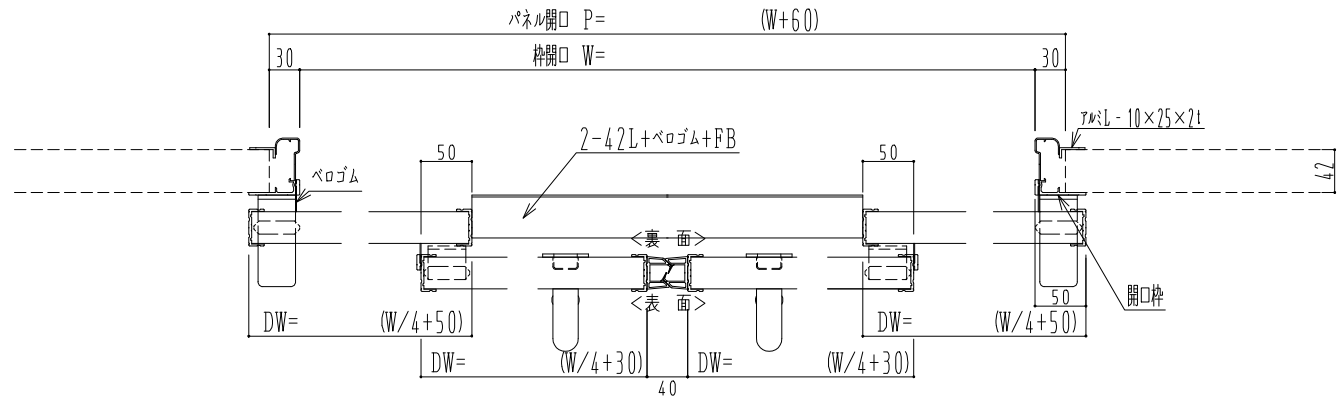

作図縮尺	
正面図	1 / 1
水平断面図	5 / 1
垂直断面図	5 / 1

SUNWIZZ	品名: ダブルスライドドア	型名: WSR30 (V1.4) -両引手動-3方 サニタリー	WSR30-14WRSF310-2212
---------	---------------	---------------------------------	----------------------