


第38回店舗総合見本市 JAPAN SHOP 2009


東京ビッグサイト 東4・5ホール 会場図面 S=1/500 (A3出力)

この図面は1月26日現在のものです。今後、出展状況などにより変更となる場合がございます。予めご了承下さい。

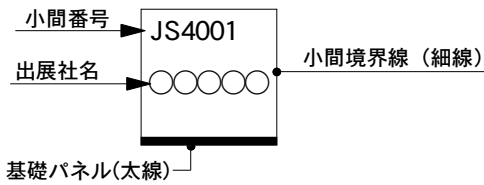

東4ホール

東5ホール

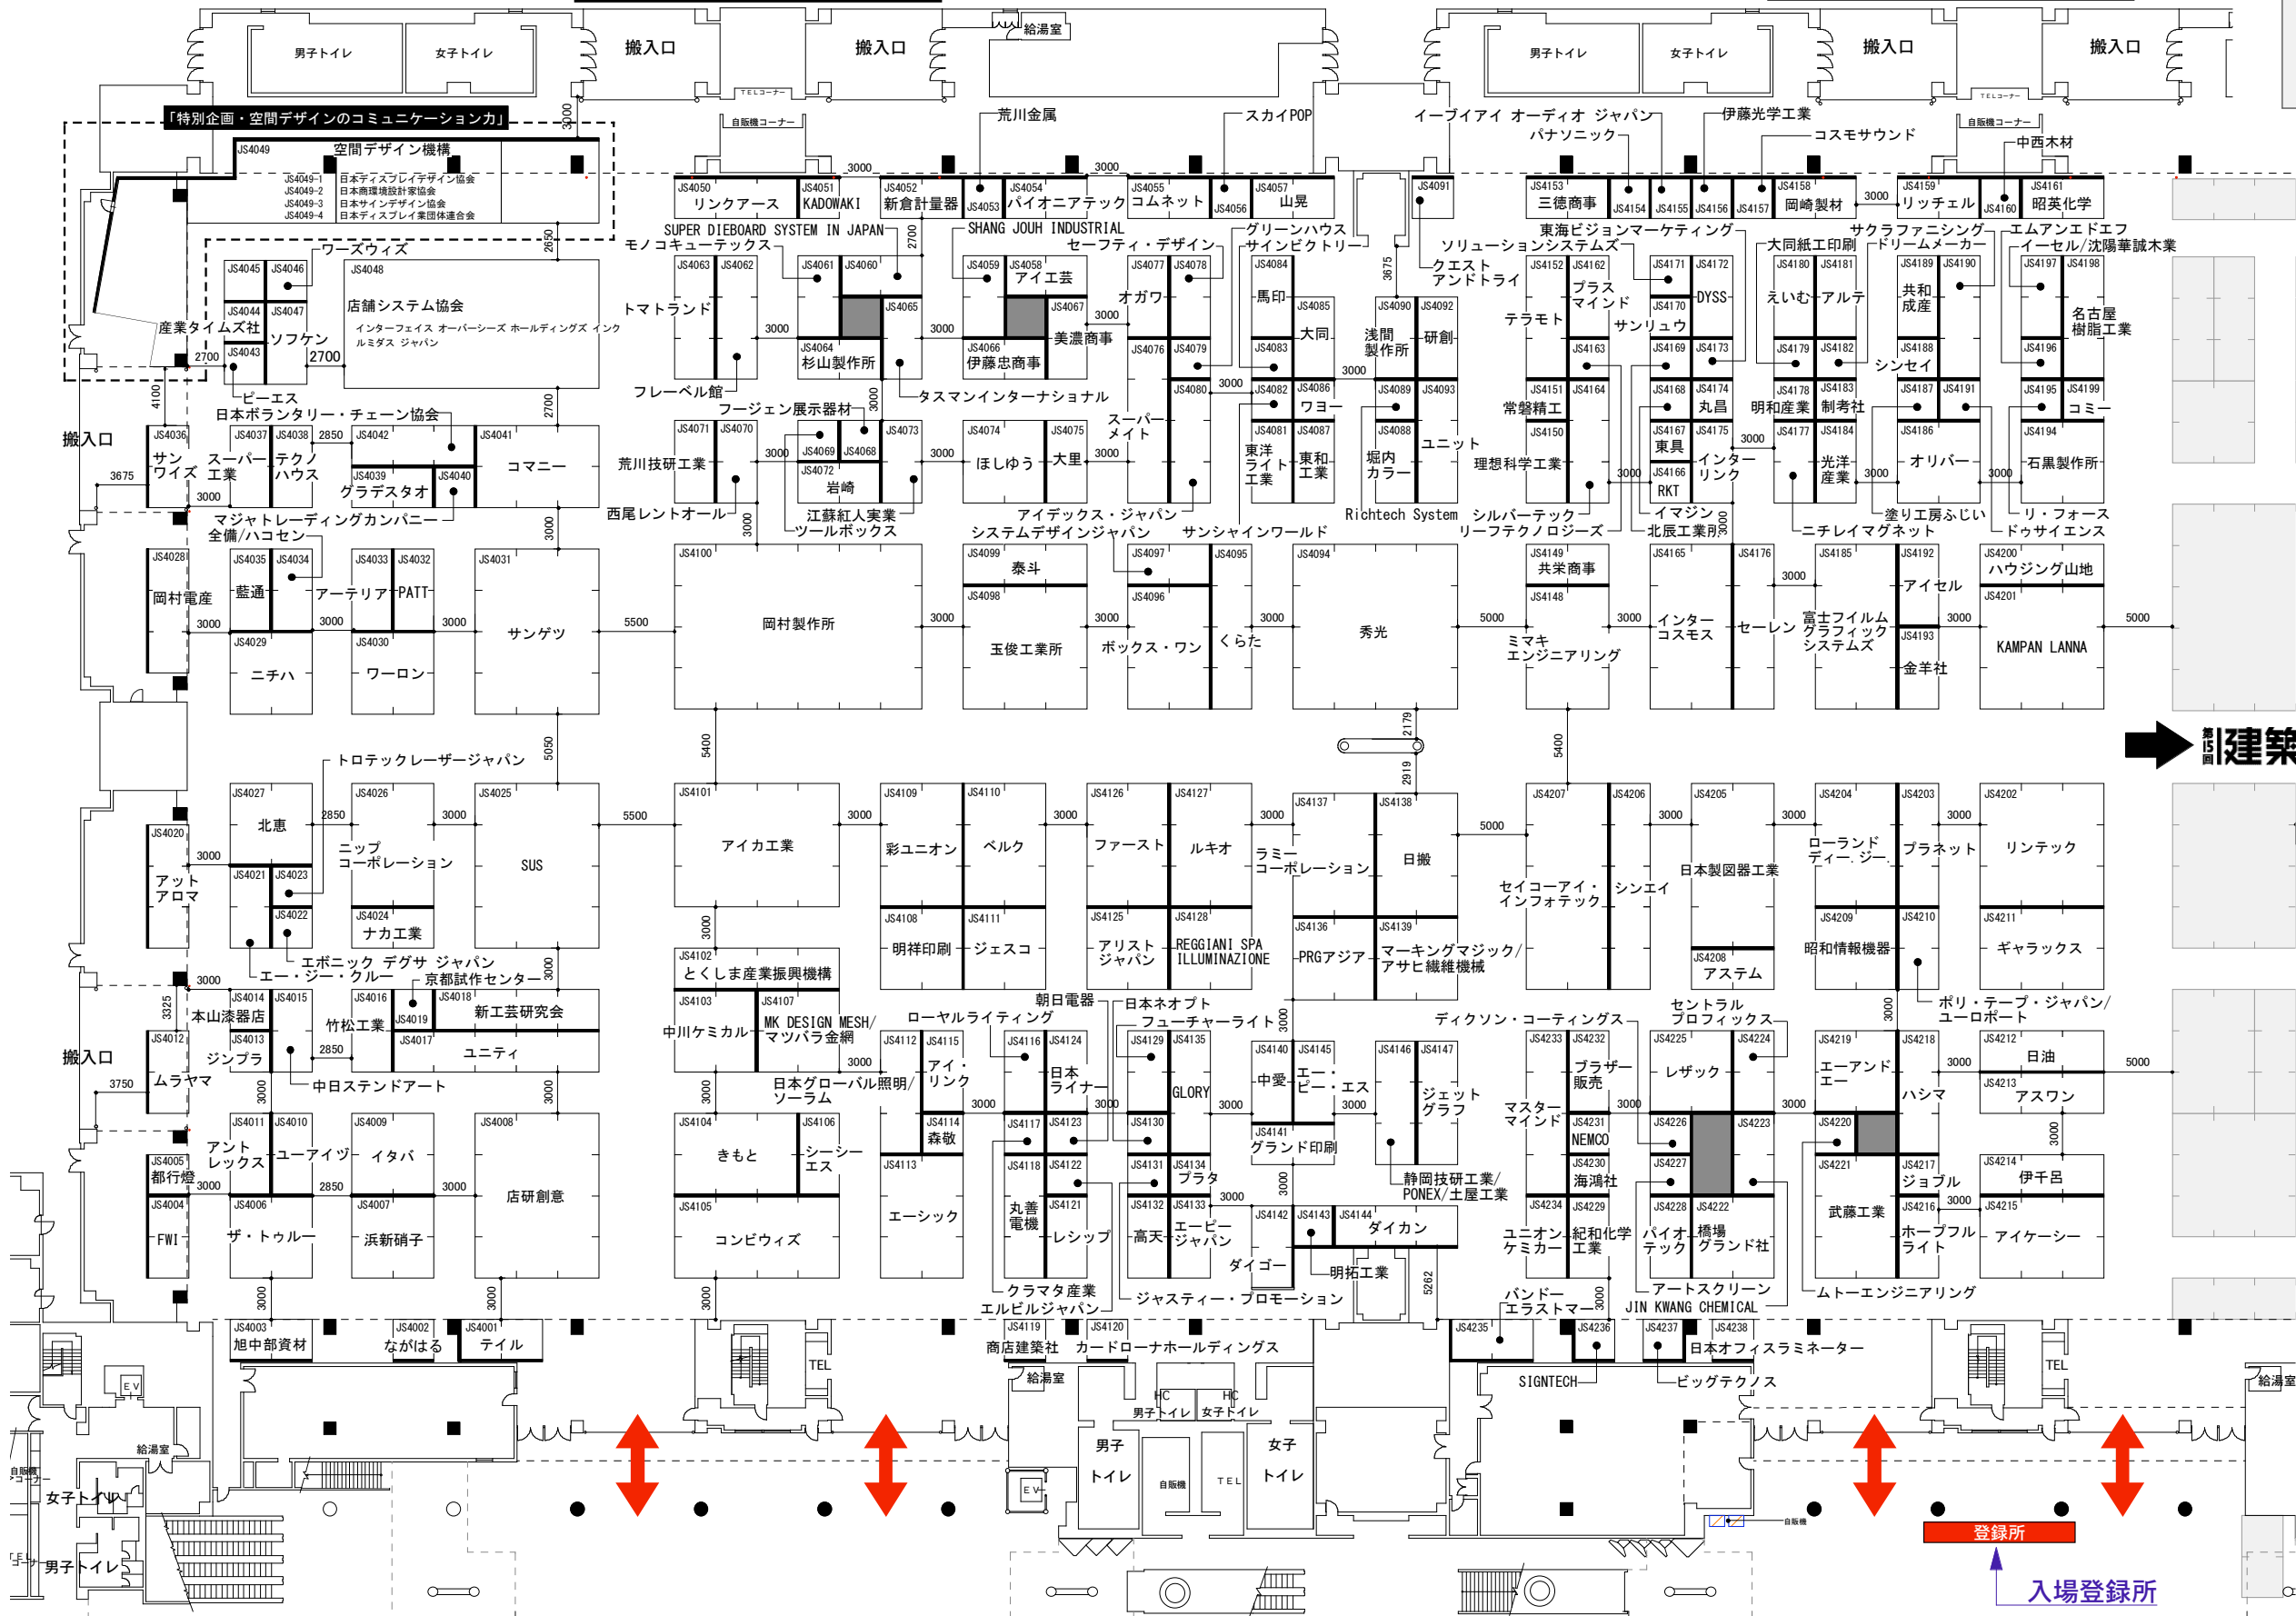

建築・建材展 2009

登録所
入場登録所