
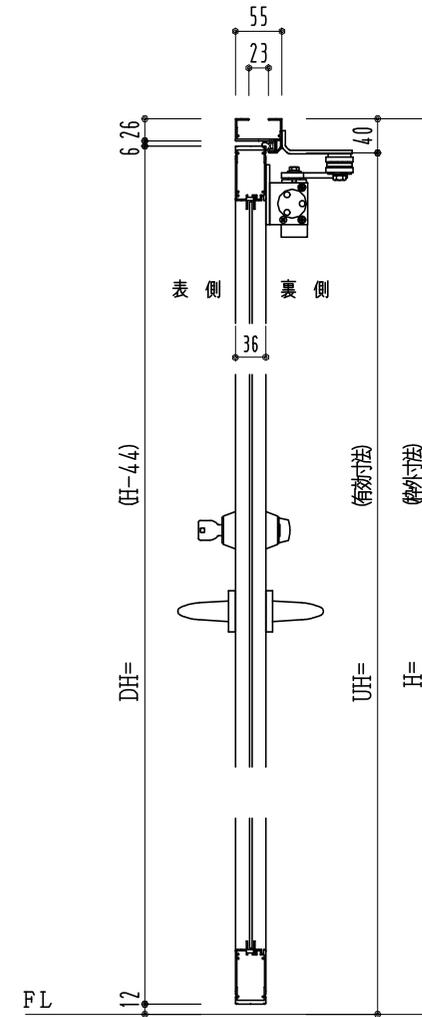
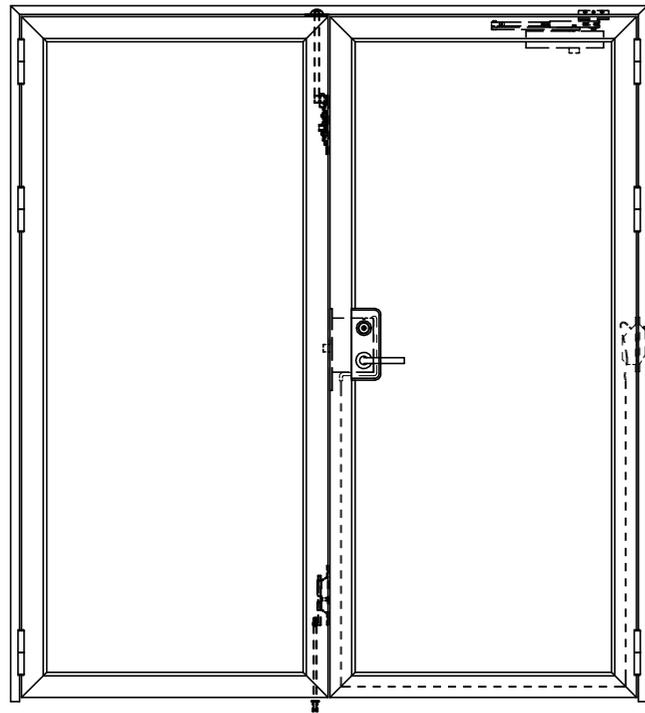


アルミ枠

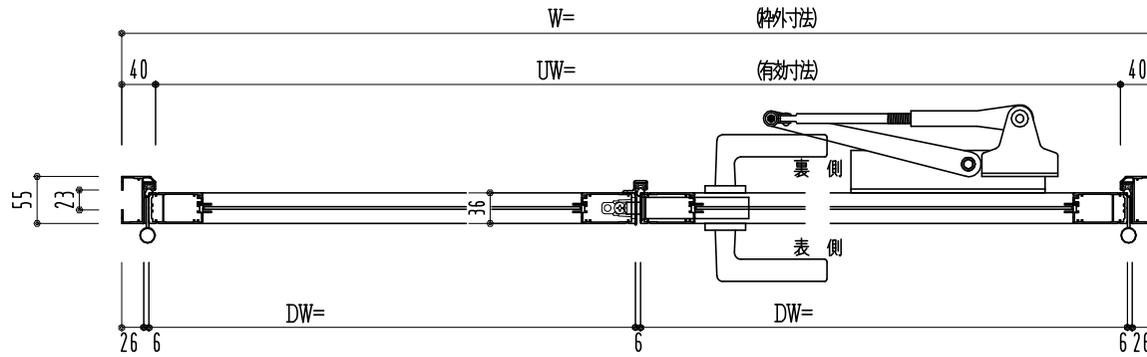

作図縮尺	
正面図	1/1
水平断面図	2.5/1
垂直断面図	2.5/1

SUNWIZZ

品名: アルミ框ドア

型名: DK34 (V2.0)・両開-F0-3方 中棧無 ホワイト

DK34-20WR0000N-2006