
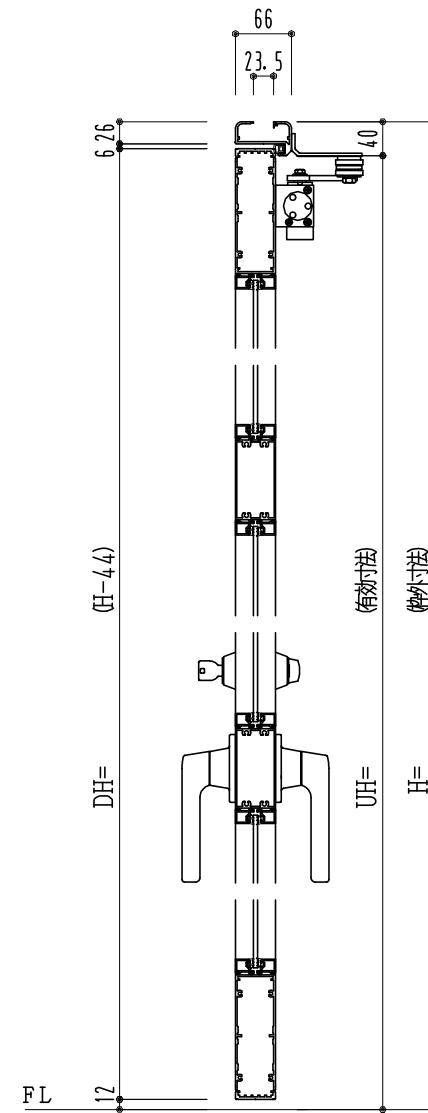
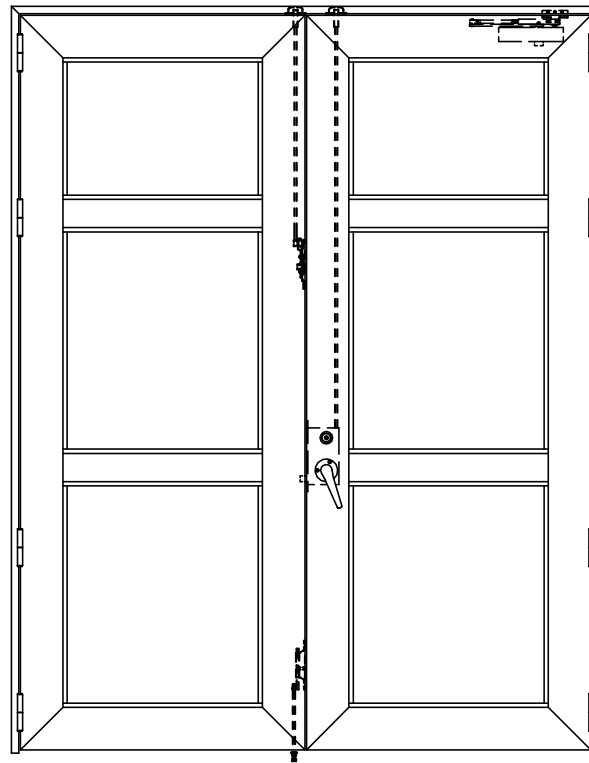


アルミ枠

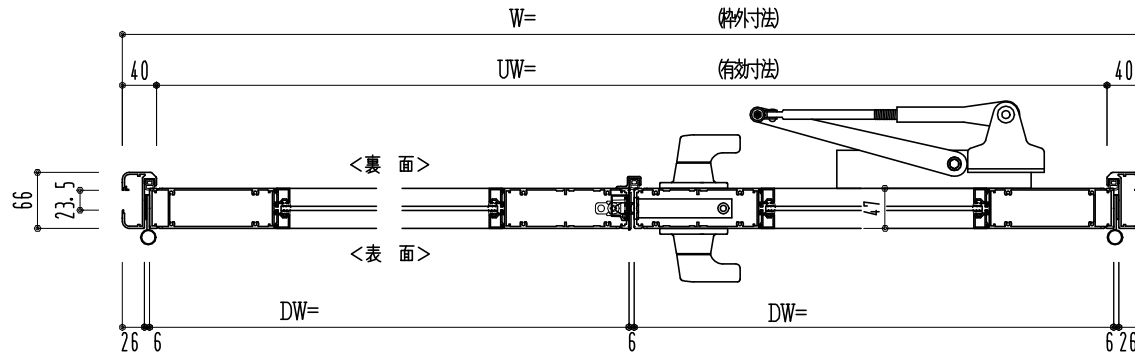

作図縮尺	
正面図	1 / 1
水平断面図	3 / 1
垂直断面図	3 / 1

SUNWIZZ	品名: アルミ框ドア	型名: DK40 (V3.0)・両開-F3M-3方 中棧2本 ノット (グレー)	DK40-30WR3M20N-2006
---------	------------	--	---------------------