
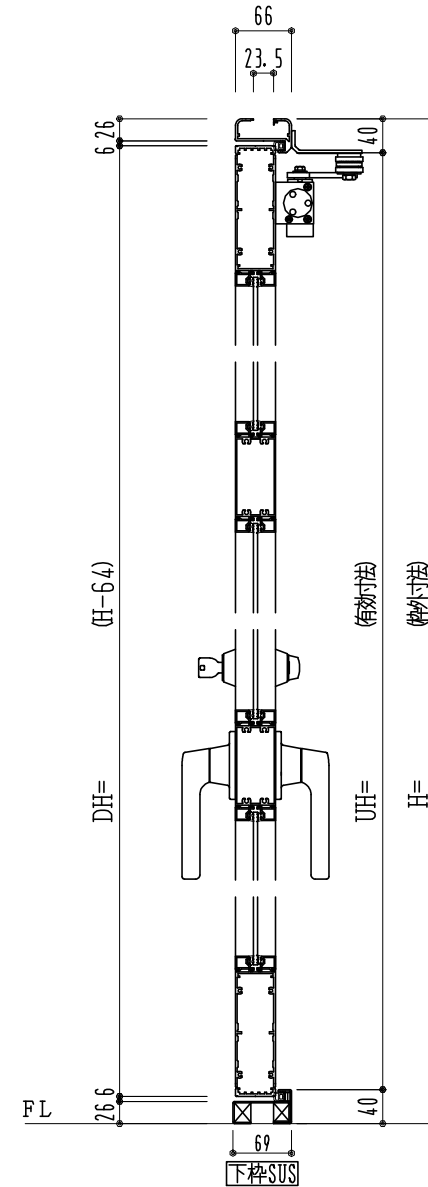
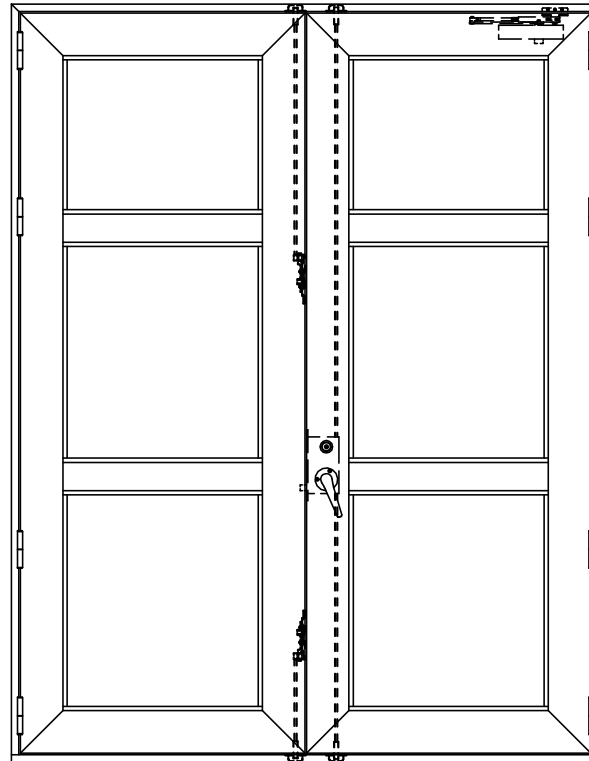


アルミ枠

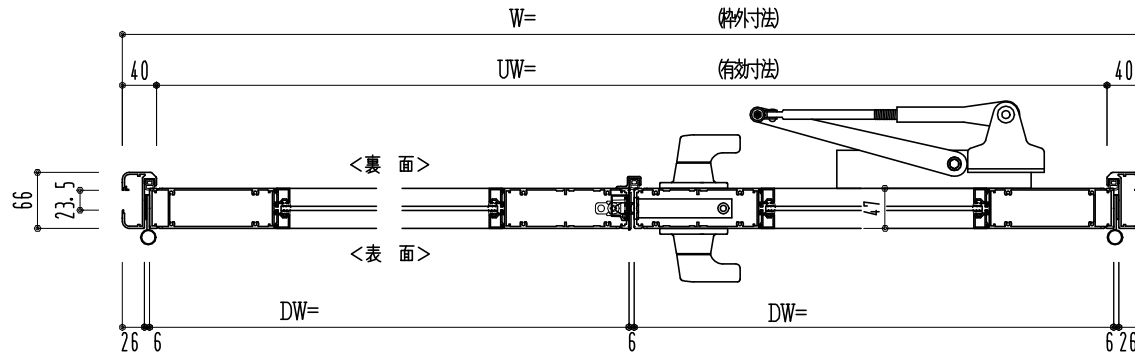

作図縮尺	
正面図	1 / 1
水平断面図	3 / 1
垂直断面図	3 / 1

SUNWIZZ

品名: アルミ框ドア

型名: DK40 (V3.0)・両開-F3M-4方 中棧2本 イタイト (ケレモン)

DK40-30WR3M20U-2006