
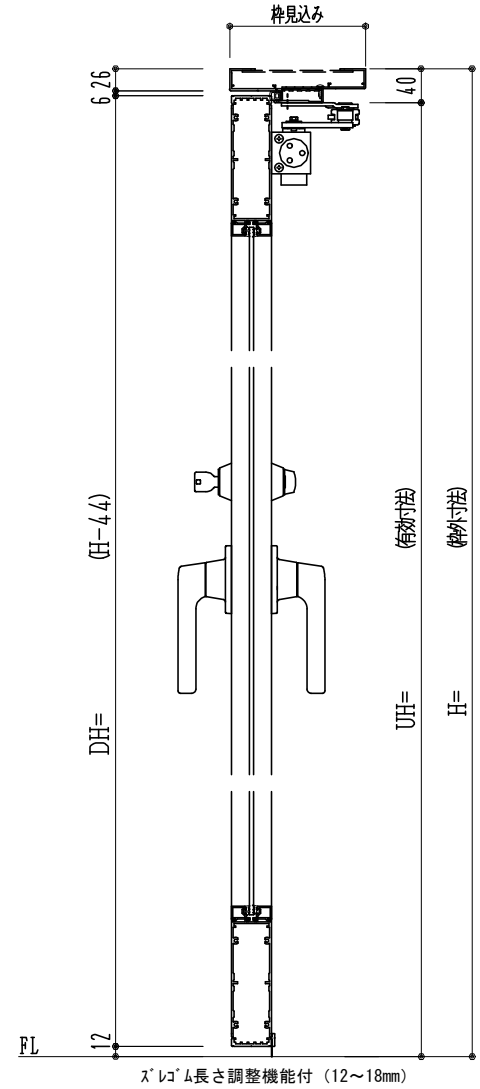
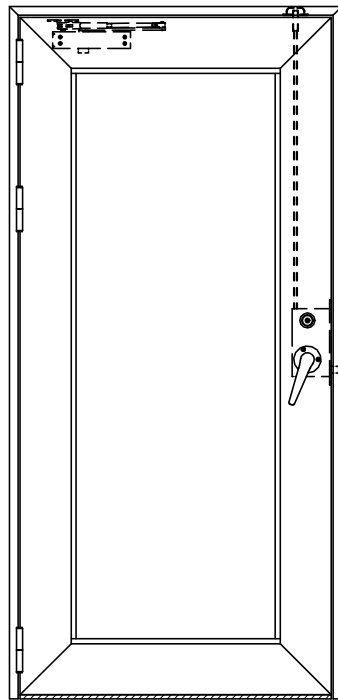


アルミ枠

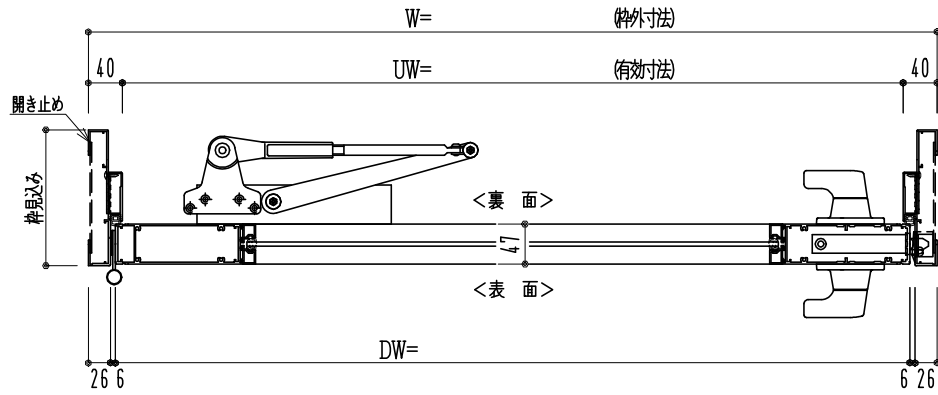

作図縮尺	
正面図	1/1
水平断面図	2.5/1
垂直断面図	2.5/1

SUNWIZZ

品名: アルミ框ドア

型名: DKZ40 (V2.0)・片開-F3M-3方 中棧無 スレイト (グレモン) (枠見込み160~200)

DKZ40-20KL3M00Z-L-2006