
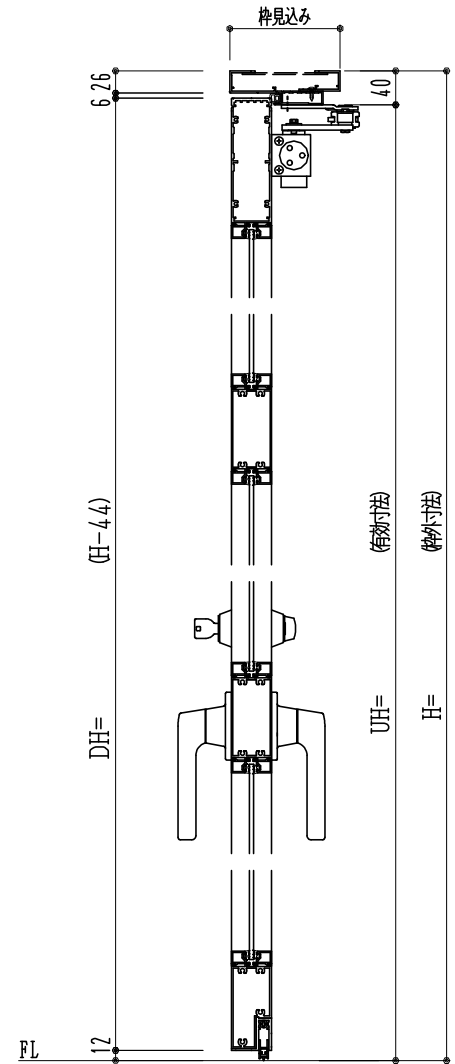
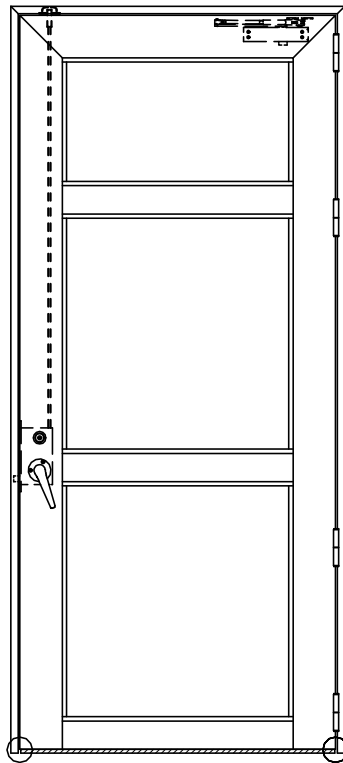


アルミ枠

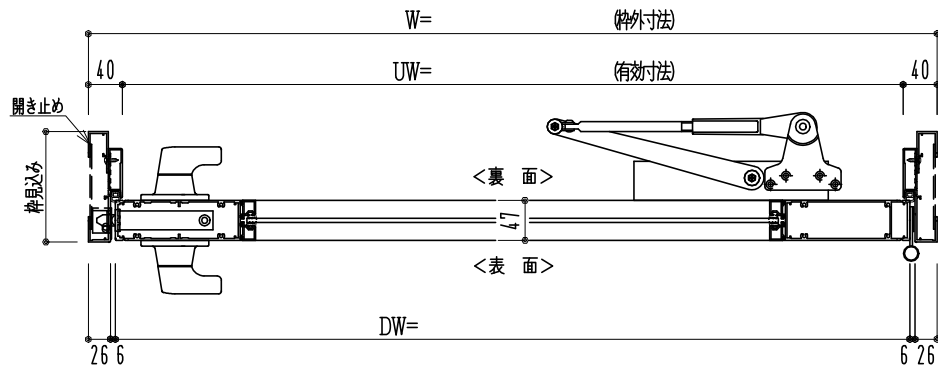

作図縮尺	
正面図	1 / 1
水平断面図	3 / 1
垂直断面図	3 / 1

○印の部分からは通気を遮断する事は出来ませんのでご注意下さい。

SUNWIZZ

品名： アルミ框ドア

型名： DKZ40 (V2.0)・片開-F3M-3方 中棧2本 ホムタイト (グレモン) (枠見込み110~150)

DKZ40-20KR3M20B-S-2006