
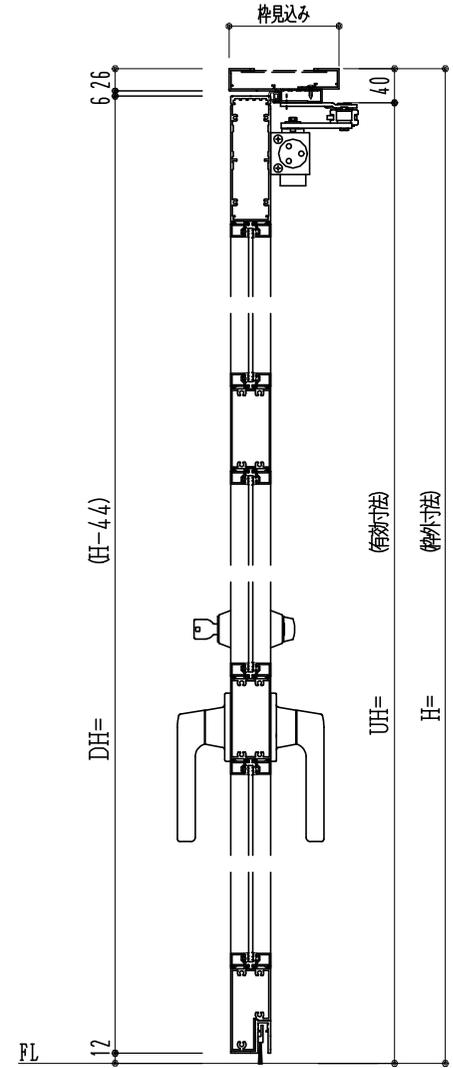
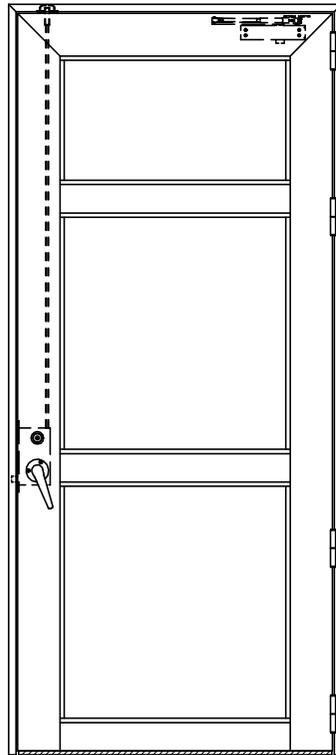


アルミ枠

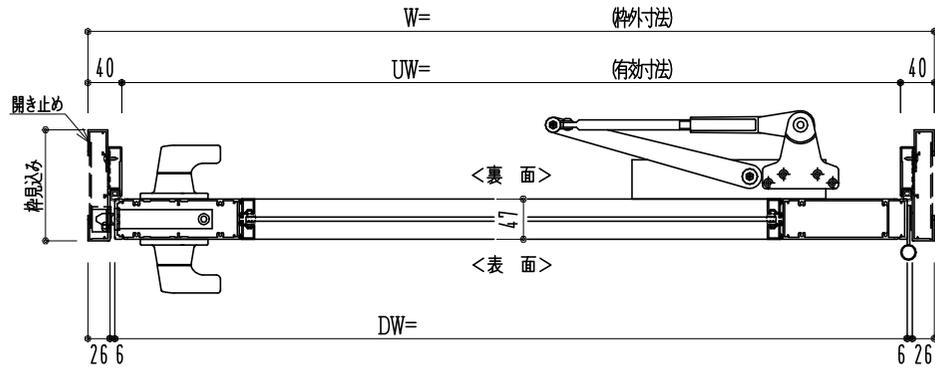

作図縮尺	
正面図	1 / 1
水平断面図	3 / 1
垂直断面図	3 / 1

SUNWIZZ

品名: アルミ框ドア

型名: DKZ40 (V2.0)・片開-F3M-3方 中棧2本BRﾀｲﾄ (ｸﾞﾚﾝ) (枠見込み110~150)

DKZ40-20KR3M20R-S-2006