
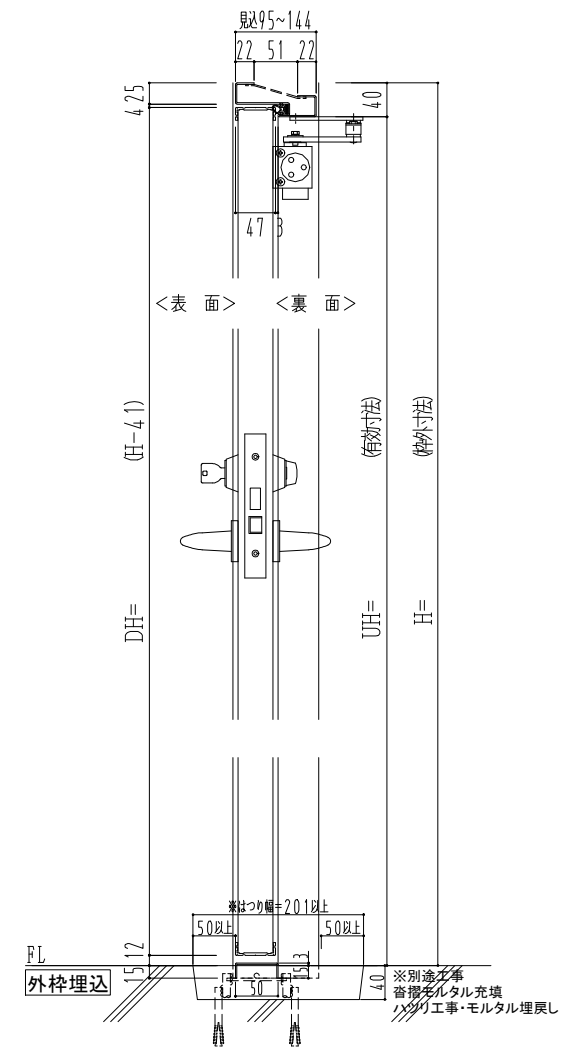
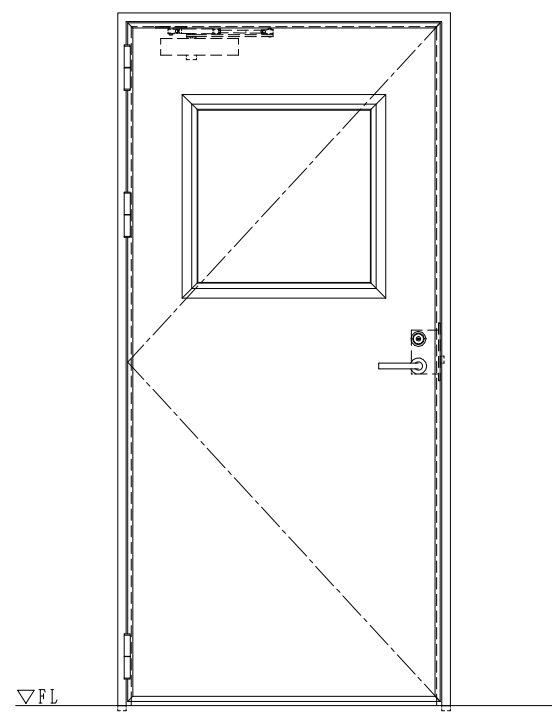


スチール外枠
アルミ縁枠

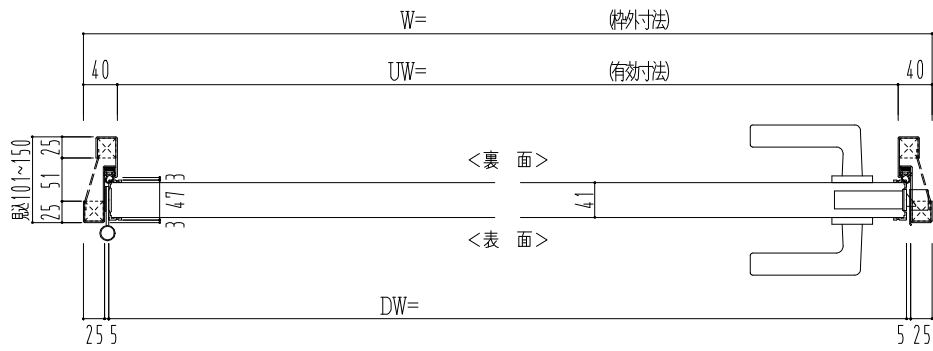

作図縮尺	
正面図	1/1
水平断面図	2.5/1
垂直断面図	2.5/1

<p>SUNWIZZ</p>	<p>品名：超軽量鋼製フラッシュドア</p>	<p>型名：DSR40 (V3.0)・片開-F0-3方 ノック</p>	<p>DSR40-30KLOON1-C1-2306</p>
-----------------------	------------------------	-------------------------------------	-------------------------------

※別途工事
番機モルタル充填
パッキン工事・モルタル埋戻し