
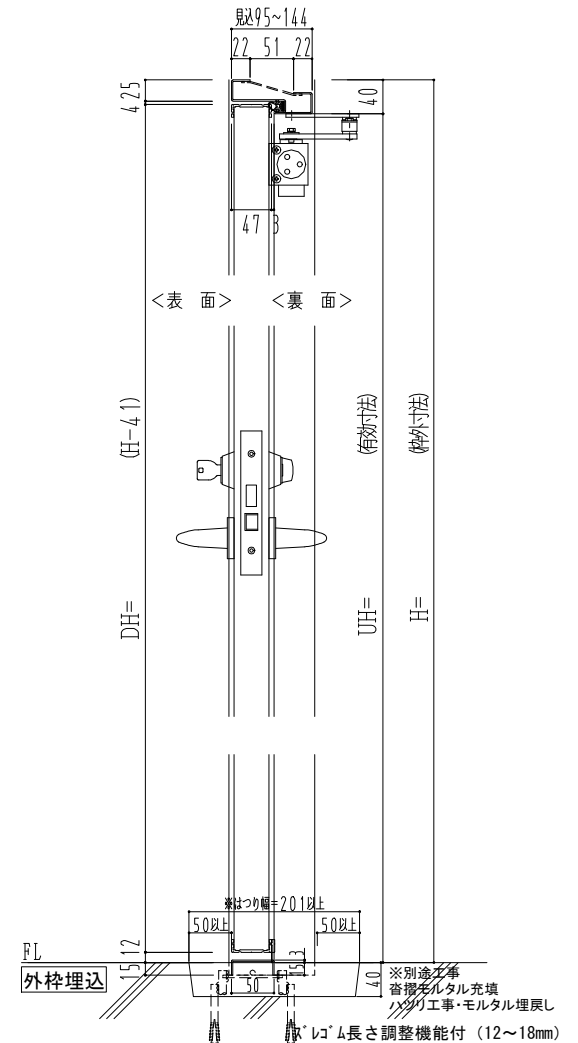
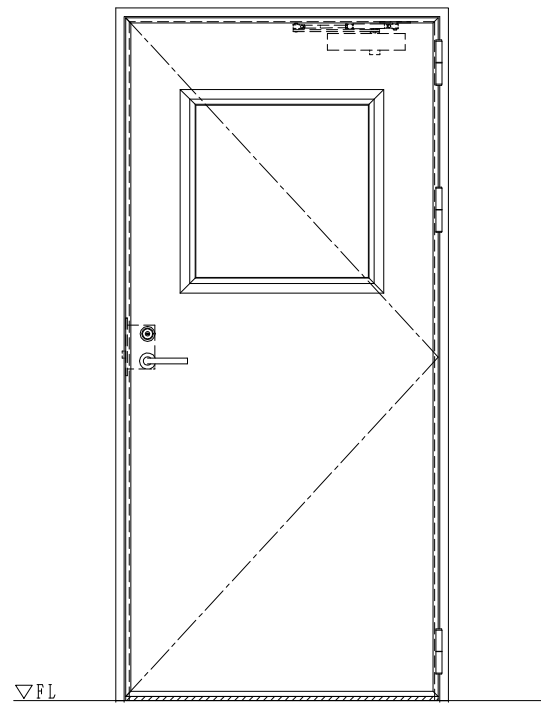


スチール外枠

アルミ縁枠

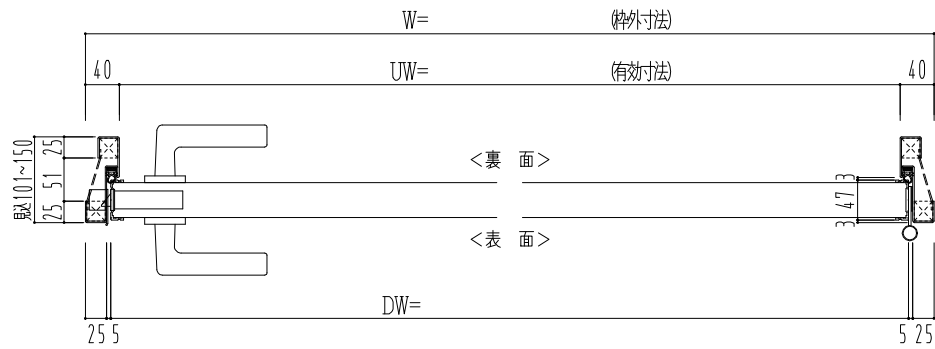

作図縮尺	
正面図	1/1
水平断面図	2.5/1
垂直断面図	2.5/1

※別途工事
 番機モルタル充填
 工務・モルタル埋戻し
 ※はつり幅=201以上
 50以上 50以上 40
 FL 外枠埋込 15 12 50 50 40
 ※レゴム長さ調整機能付 (12~18mm)

SUNWIZZ

品名： 超軽量鋼製フラッシュドア

型名： DSR40 (V3.0)・片開-F0-3方 スレイト

DSR40-30KR00Z1-C1-2306