
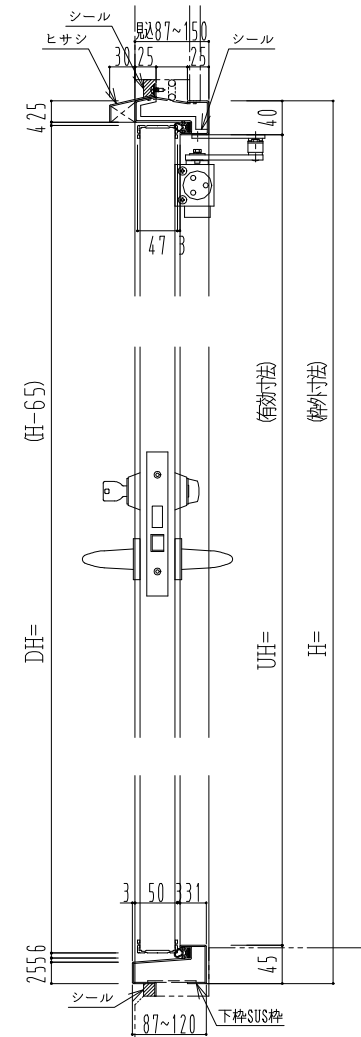
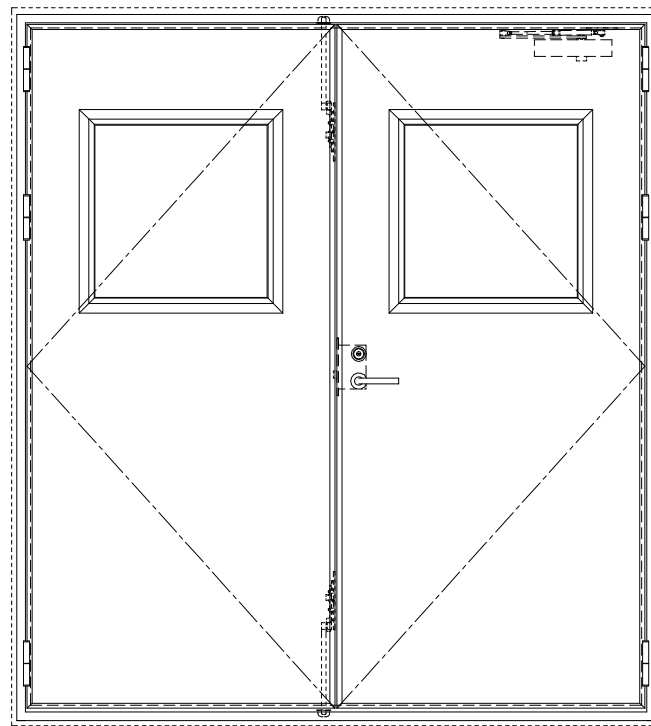


スチール外枠

アルミ縁枠

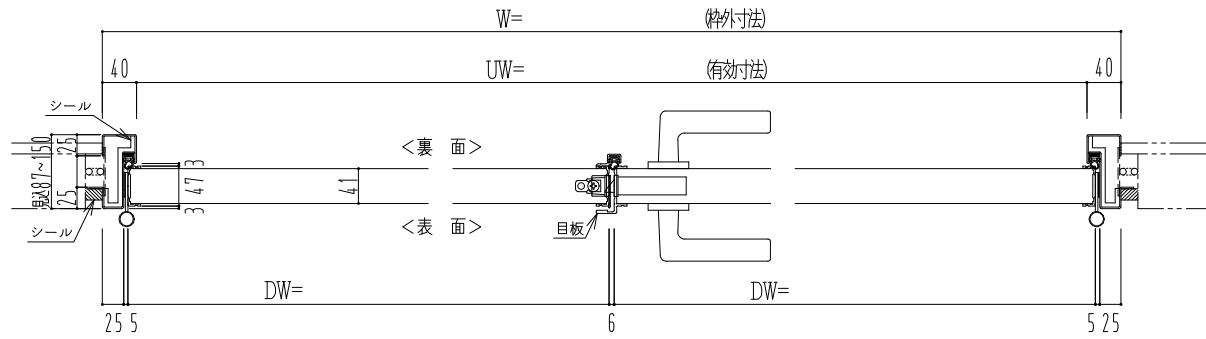

作図縮尺	
正面図	1/1
水平断面図	2.5/1
垂直断面図	2.5/1

SUNWIZZ

品名： 屋外用超軽量鋼製フラッシュドア

型名： DSR40 (V3.0)・両開-F0-4方 セミ・アタイト

DSR40-30WR00S1-A1-2306