
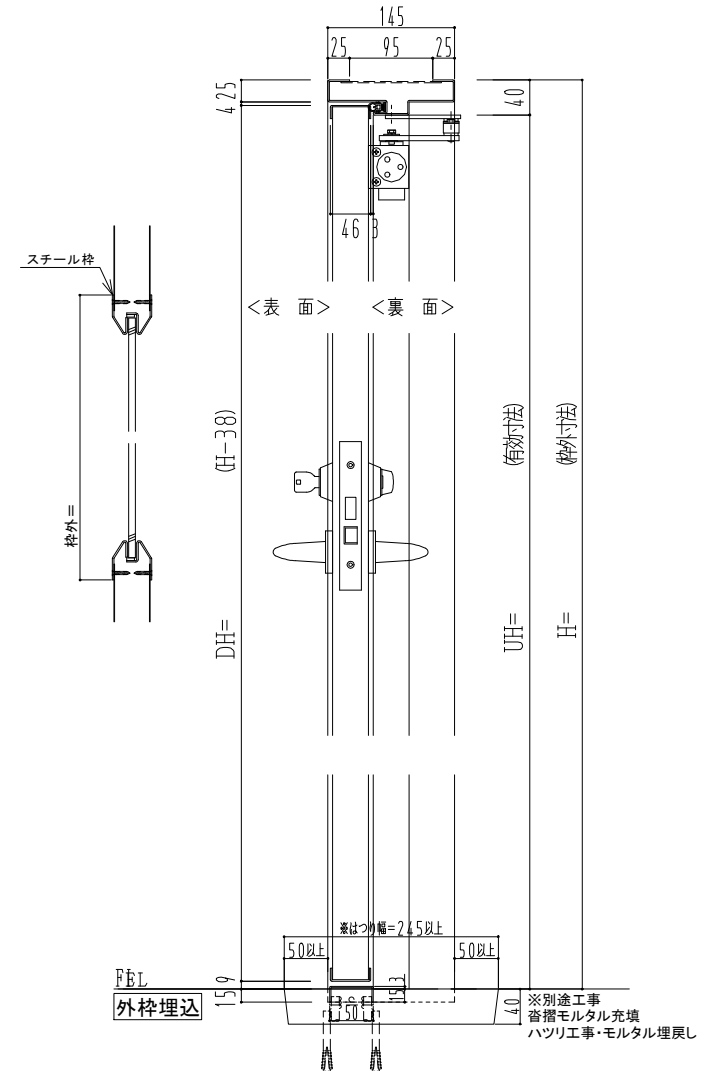
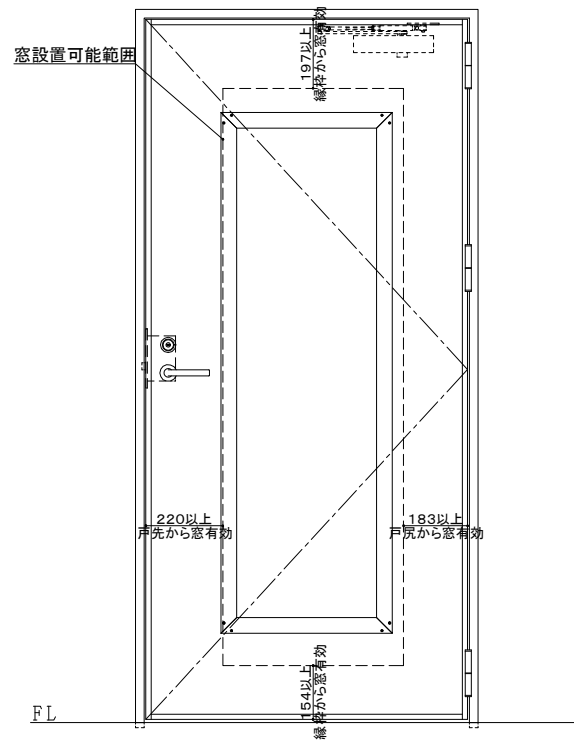


スチール枠

窓は8.0t耐熱強化ガラス
表面材:鋼板0.8mm

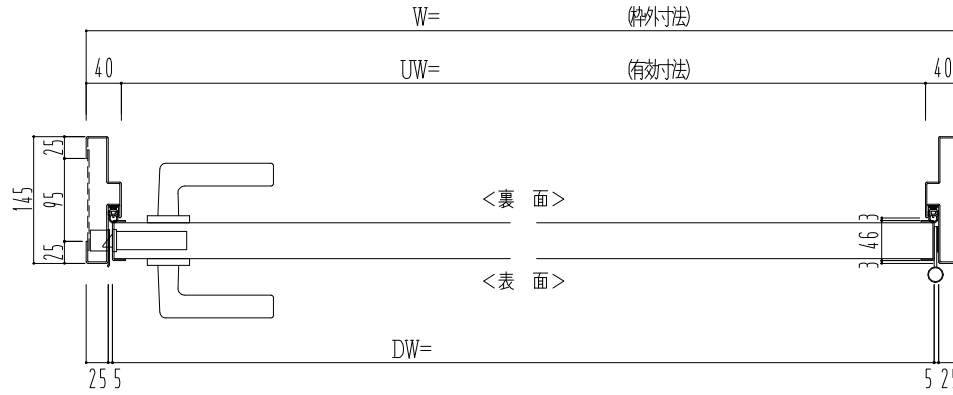

| 作図縮尺 | |
|-------|---------|
| 正面図 | 1 / 1 |
| 水平断面図 | 2.5 / 1 |
| 垂直断面図 | 2.5 / 1 |

SUNWIZZ

品名: 軽量防火扉(認定番号: EB-3166) 型名: DSST-A40 (V3.0)・片開-F0-3方 ノックト (枠見込145~170)

DSSTA40-30KR00N1-B2-2107