
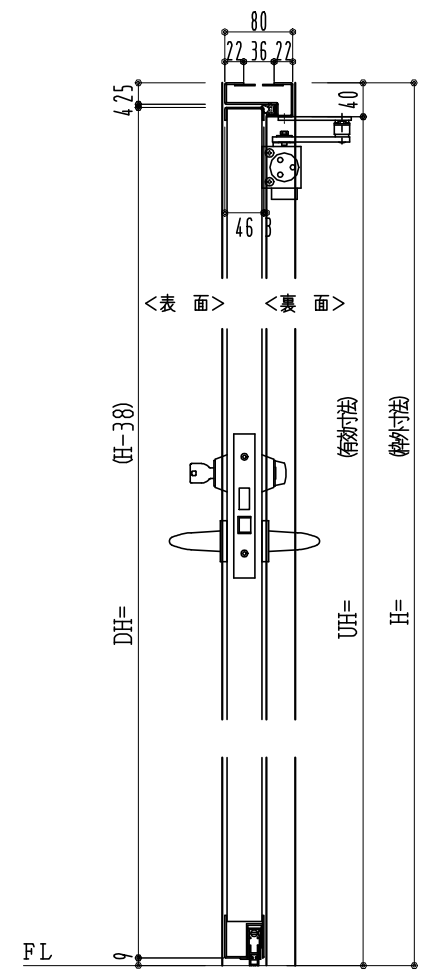
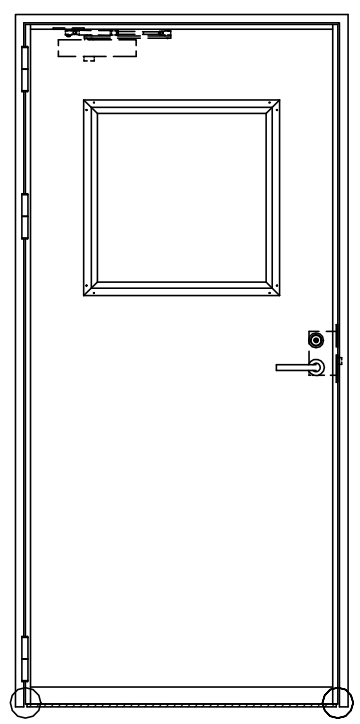


スチール枠

窓ガラスは網入りのみ
表面材: 鋼板0.8mm

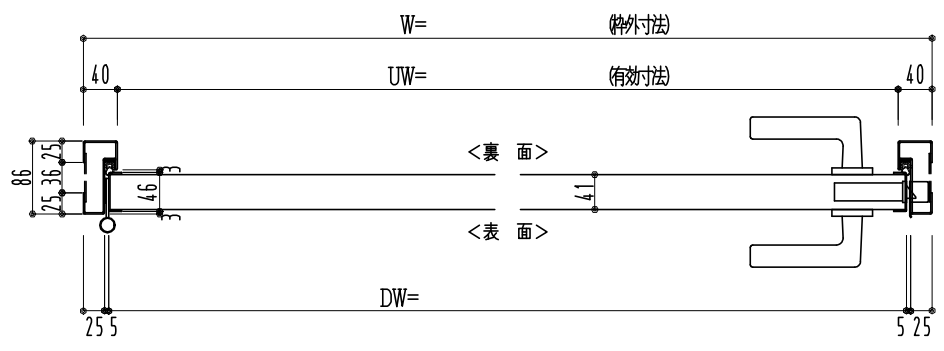

作図縮尺	
正面図	1/1
水平断面図	2.5/1
垂直断面図	2.5/1

○印の部分からは通気を遮断する事は出来ませんのでご注意ください。