
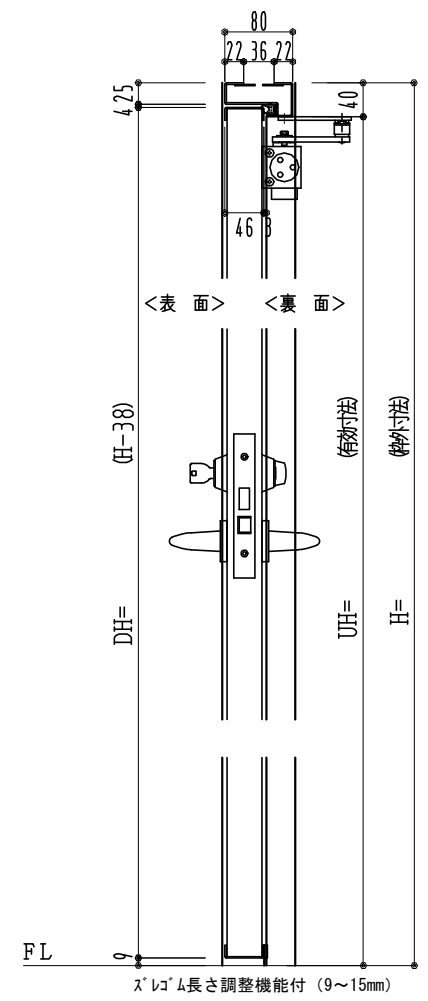
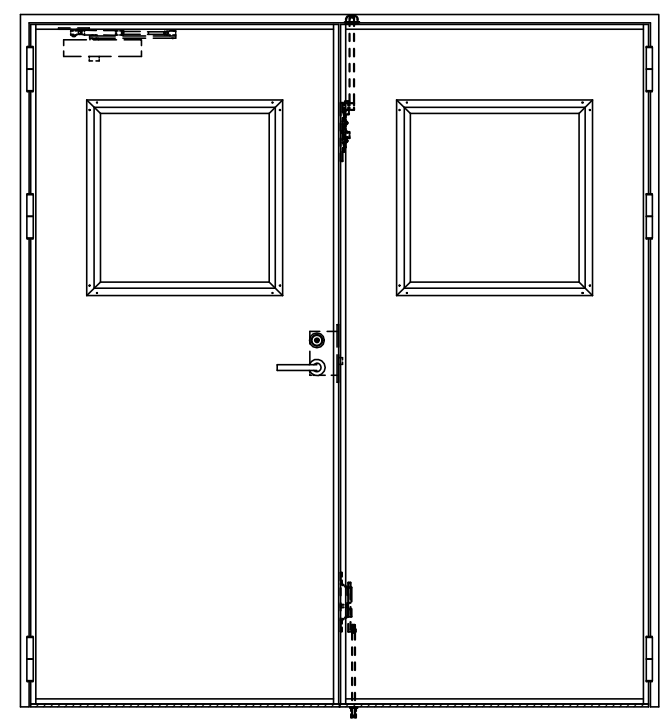


スチール枠

窓ガラスは網入りのみ
表面材: 鋼板0.8mm

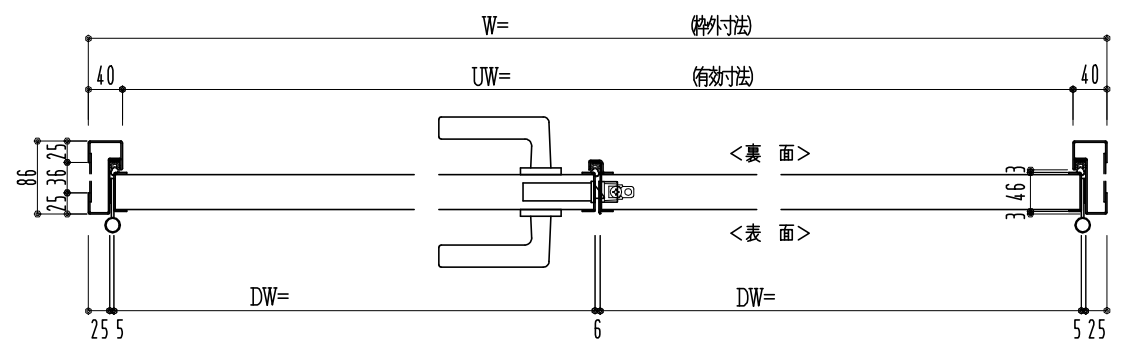

作図縮尺	
正面図	1/1
水平断面図	2.5/1
垂直断面図	2.5/1

SUNWIZZ	品名: フラッシュドア	型名: DSST-R40 (V3.0)・両開-F0-3方 スレイト(防火設備例示仕様)	DSSTR40-30WL00Z0-A1-2006
----------------	-------------	---	--------------------------