
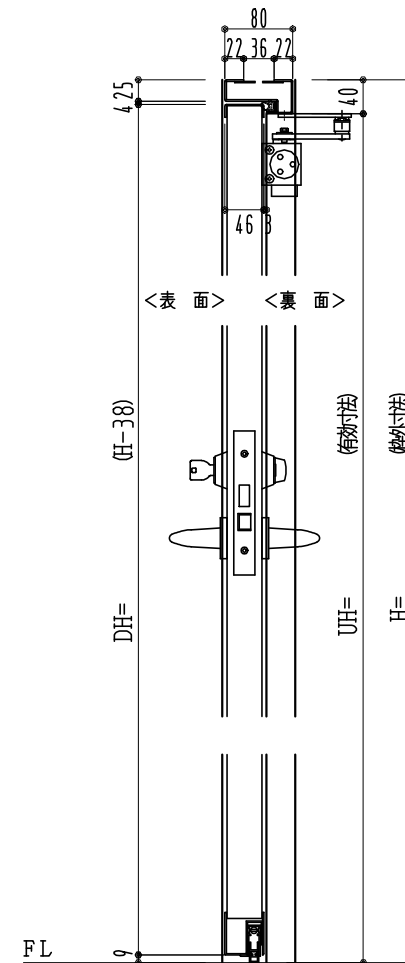
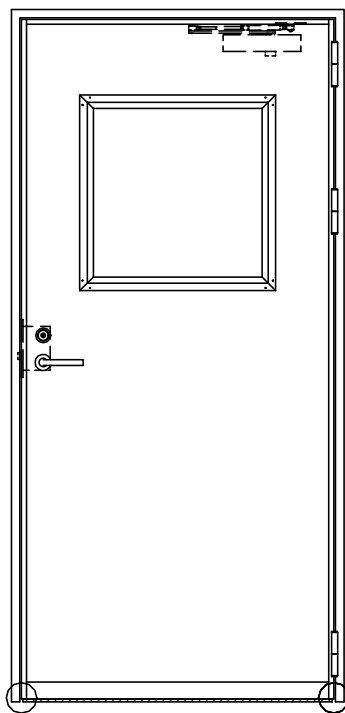


**SUS枠**

窓ガラスは網入りのみ  
表面材:SUS鋼板0.8mm

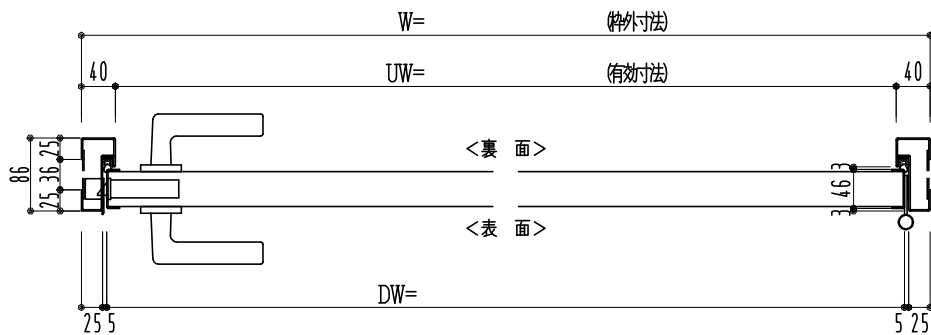

作図縮尺	
正面図	1/1
水平断面図	2.5/1
垂直断面図	2.5/1

○印の部分からは通気を遮断する事は出来ませんのでご注意下さい。

**SUNWIZZ**

品名: フラッシュドア

型名: DSSU-R40 (V3.0)・片開-F0-3方 ホットタイ(防火設備例仕様)

DSSUR40-30KR00B0-A1-2006