
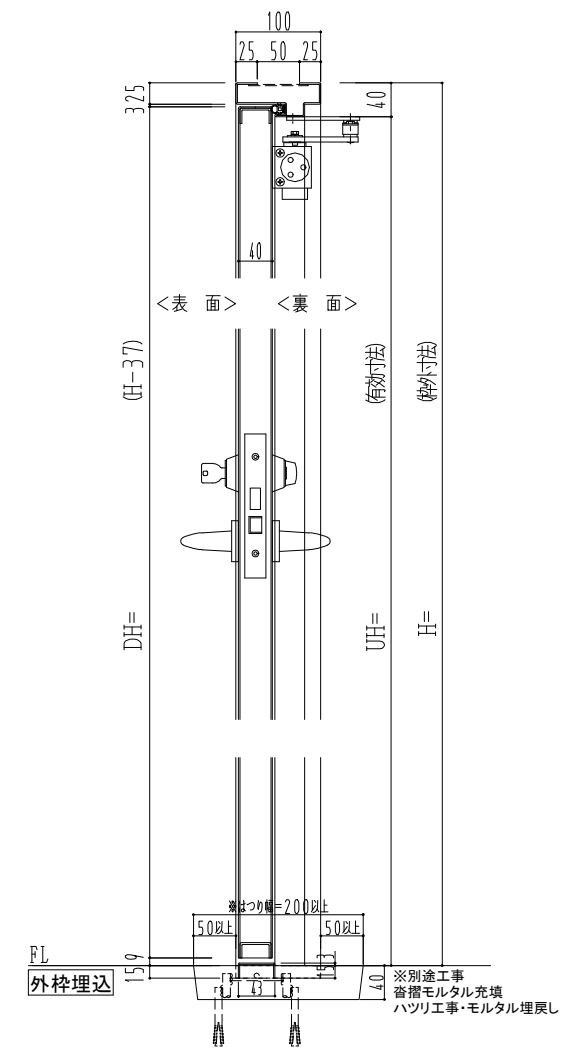
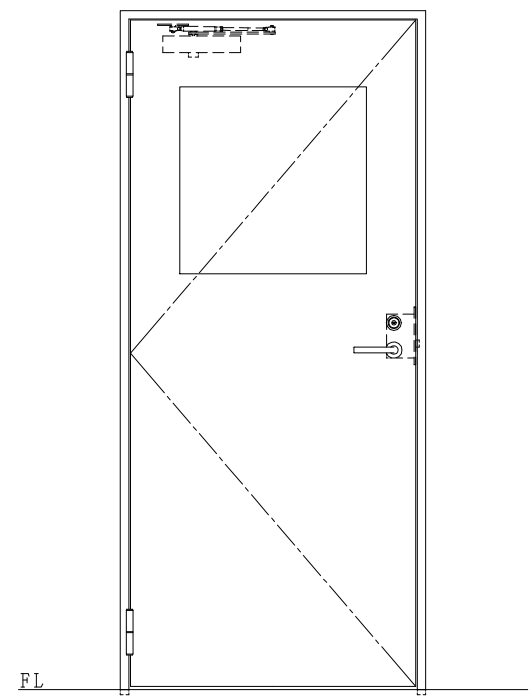


スチール枠

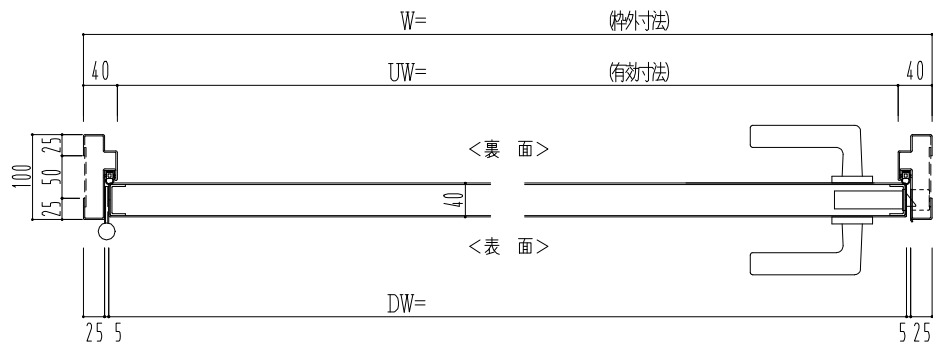

作図縮尺	
正面図	1/1
水平断面図	2.5/1
垂直断面図	2.5/1

SUNWIZZ	品名： スチールドア	型名： DST40(V1.1)・片開-F0-3方 ノット	DST40-11KLO0N1-B1-2203
---------	------------	------------------------------	------------------------

※別途工事  
 奋摺モルタル充填  
 ハツリ工事・モルタル埋戻し