
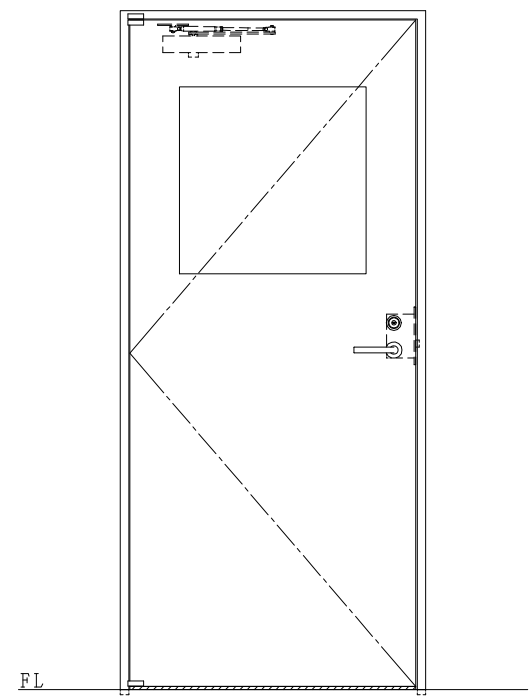
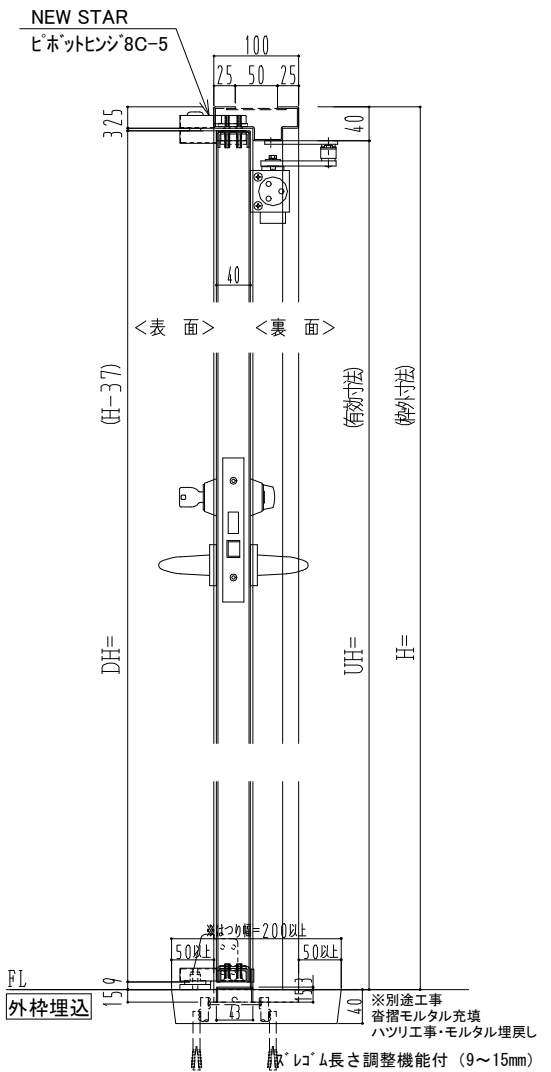


スチール枠

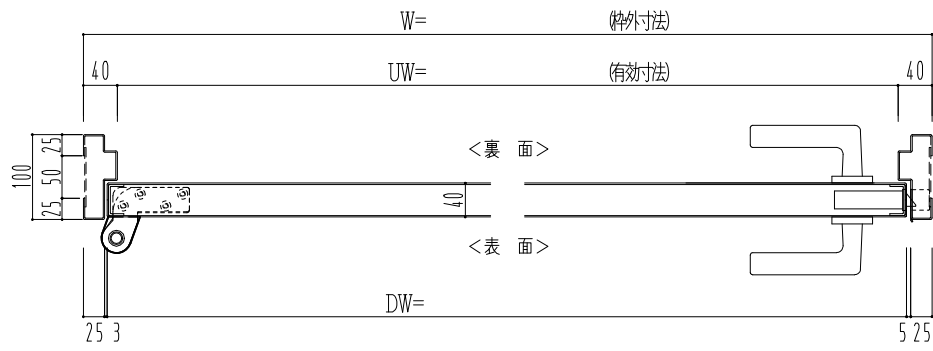

作図縮尺	
正面図	1/1
水平断面図	2.5/1
垂直断面図	2.5/1

SUNWIZZ	品名: スチールドア	型名: DST40(V1.1)・片開-F0-3方スレイト	DST40-11KL00Z1-P-B0-2203
---------	------------	------------------------------	--------------------------

※別途工事
 奮摺モルタル充填
 ハツリ工事・モルタル埋戻し
 床*レゴ*ム長さ調整機能付 (9~15mm)