
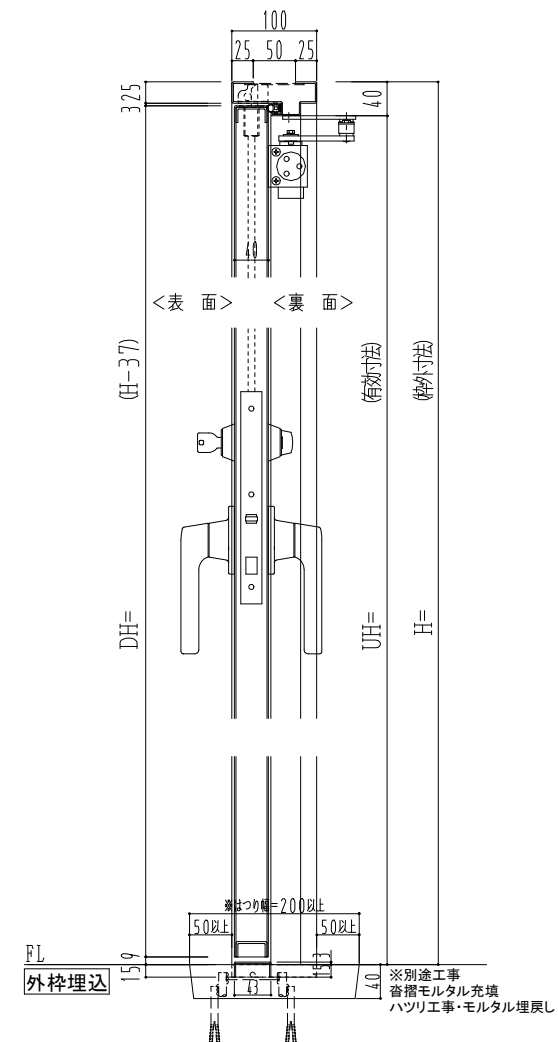
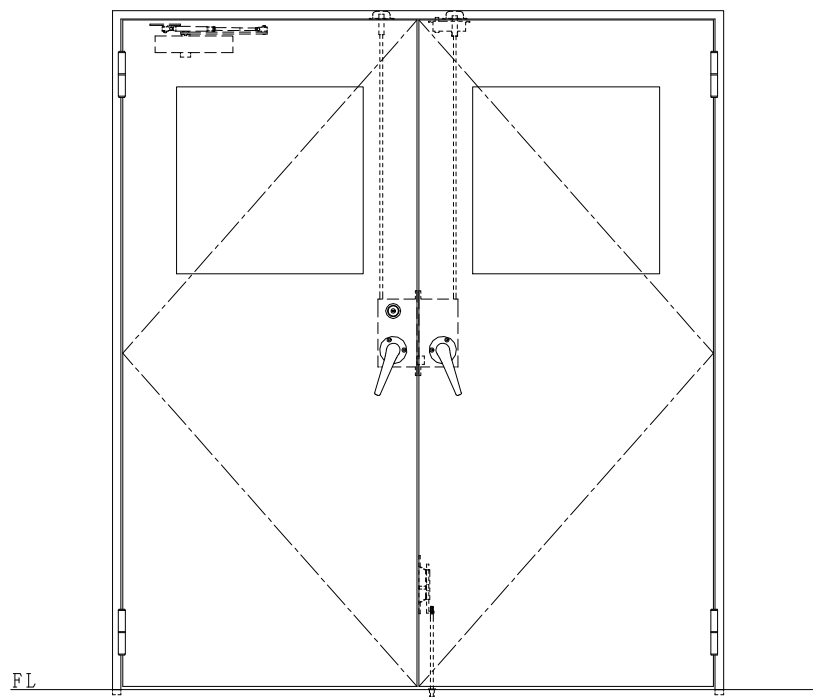


スチール枠

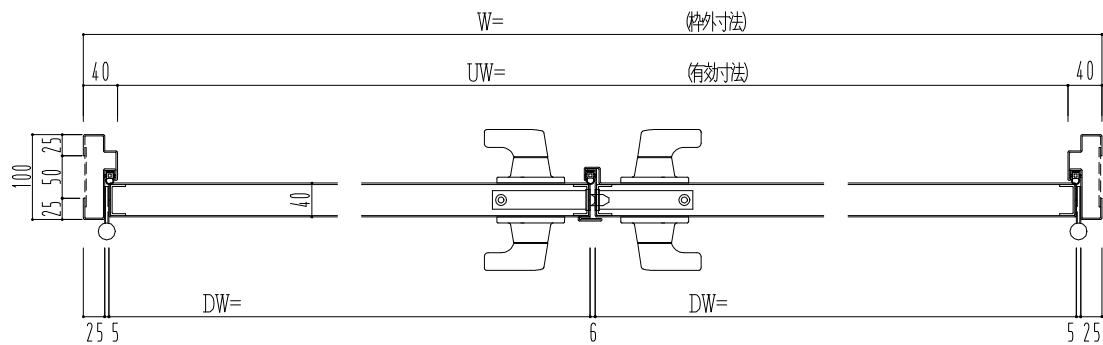

作図縮尺	
正面図	1/1
水平断面図	2.5/1
垂直断面図	2.5/1

SUNWIZZ

品名： スチールドア

型名： DST40(V1.1)・両開-F4-3方 ノック

DST40-11WL40N1-B1-2203