
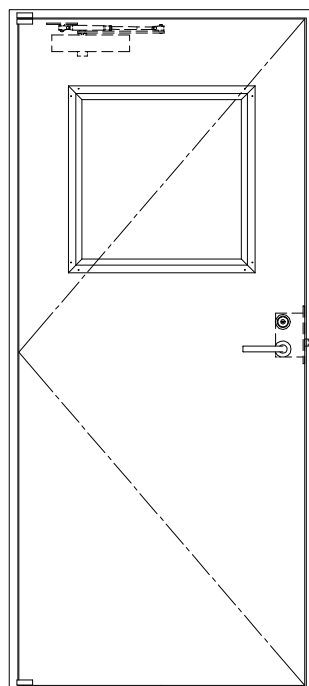
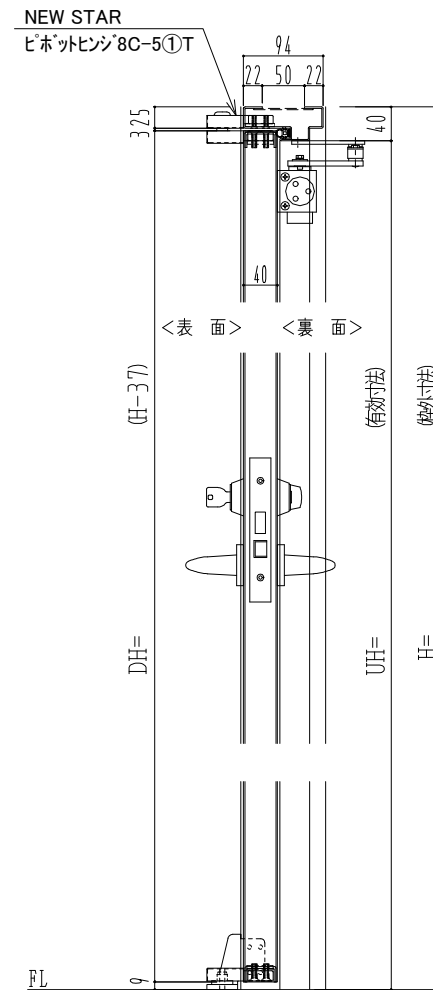


SUS枠

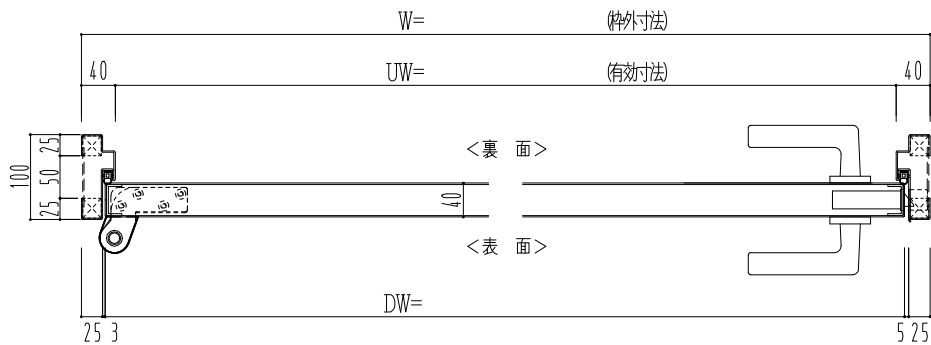

作図縮尺	
正面図	1/1
水平断面図	2.5/1
垂直断面図	2.5/1

SUNWIZZ

品名： ステンレスドア

型名： DSU40 (V1.1) ・片開-F0-3方 ノット

DSU40-11KLO0N0-P-B1-2203