
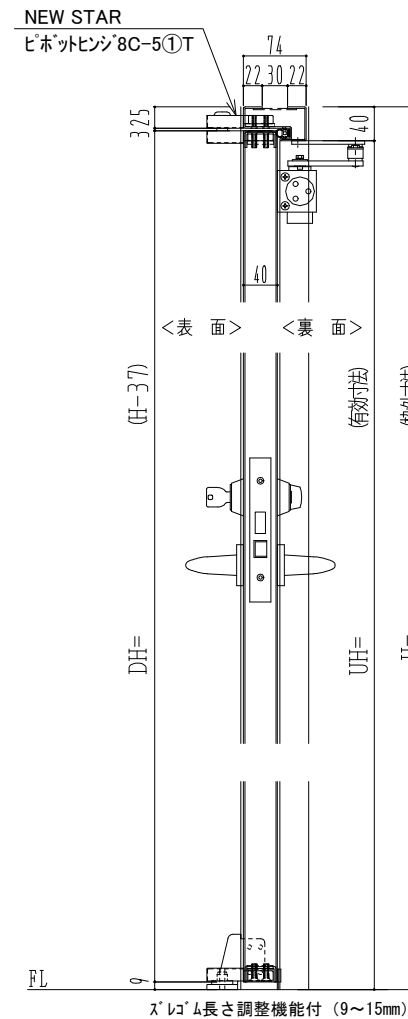
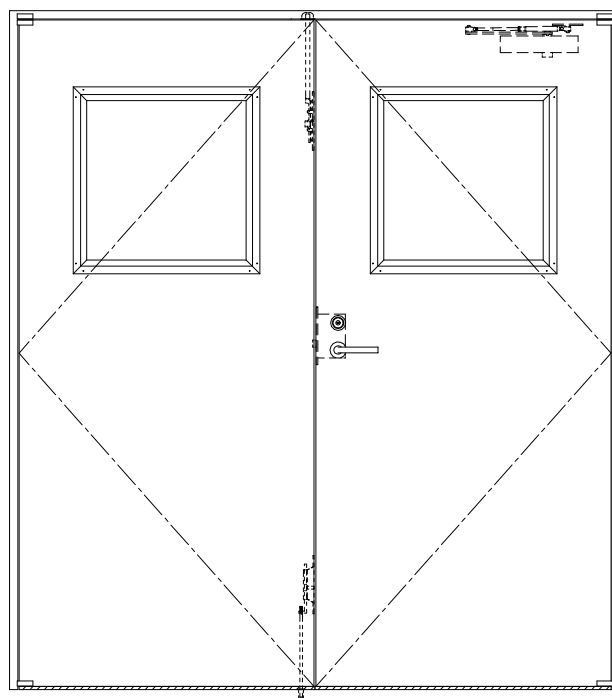


SUS枠

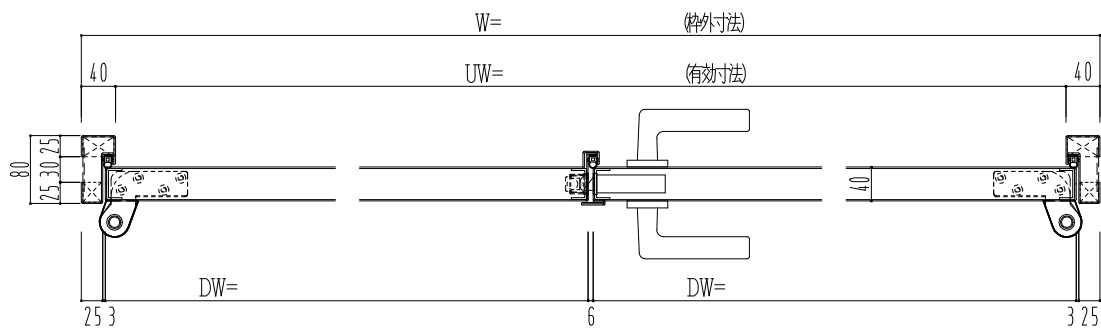

| 作図縮尺 | |
|-------|-------|
| 正面図 | 1/1 |
| 水平断面図 | 2.5/1 |
| 垂直断面図 | 2.5/1 |

SUNWIZZ

品名: ステンレスドア

型名: DSU40 (V1.1)・両開-F0-3方 スレタイト

DSU40-11WR00Z0-P-A1-2203