
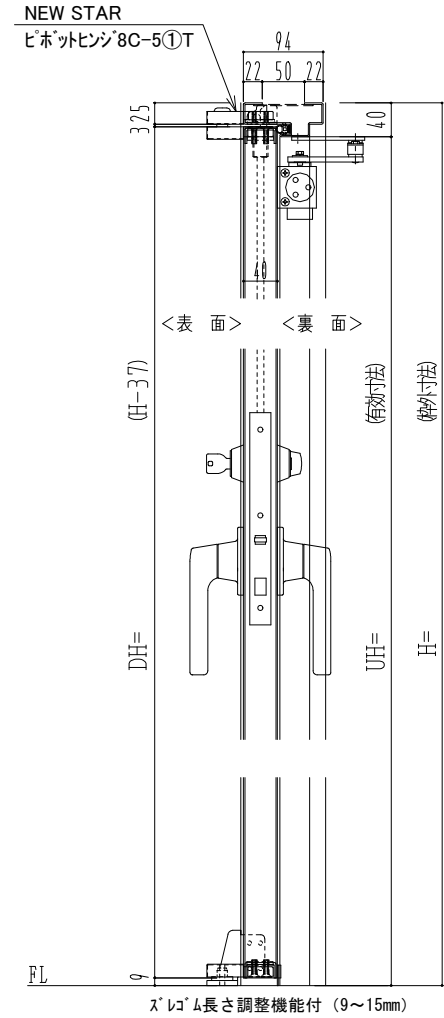
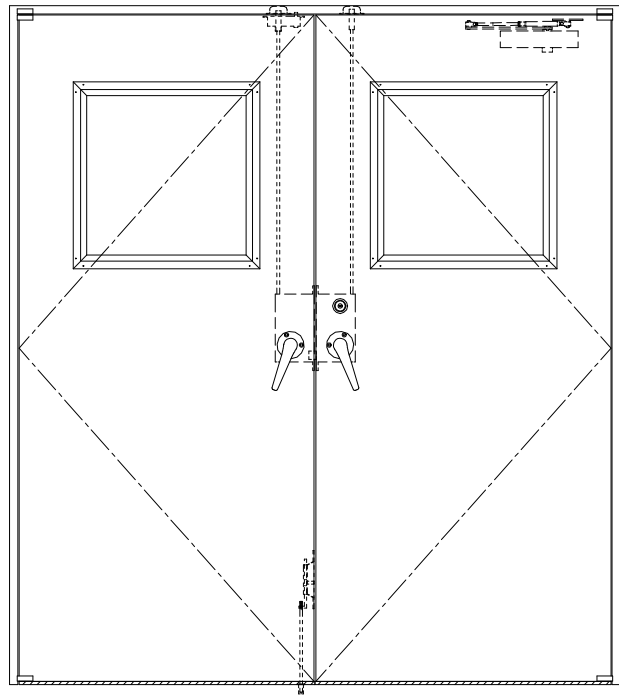


SUS枠

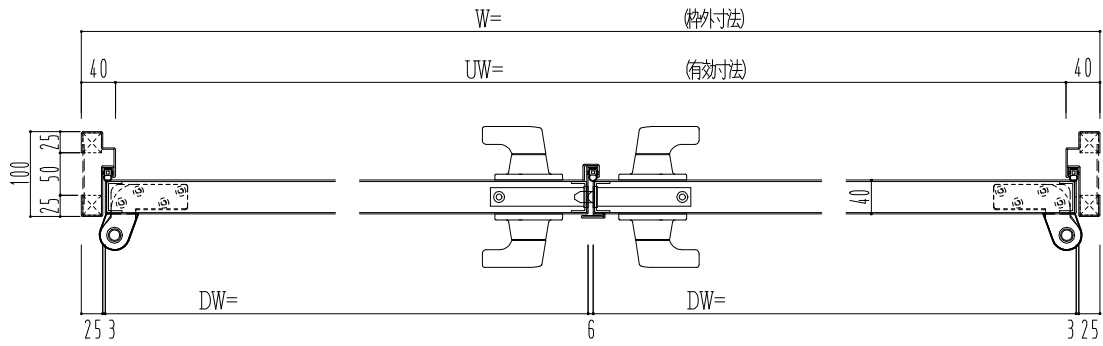

作図縮尺	
正面図	1/1
水平断面図	2.5/1
垂直断面図	2.5/1

SUNWIZZ	品名： ステンレスドア	型名： DSU40 (V1.1) ・両開-F4-3方 スレタイト	DSU40-11WR40Z0-P-B1-2203
---------	-------------	----------------------------------	--------------------------