
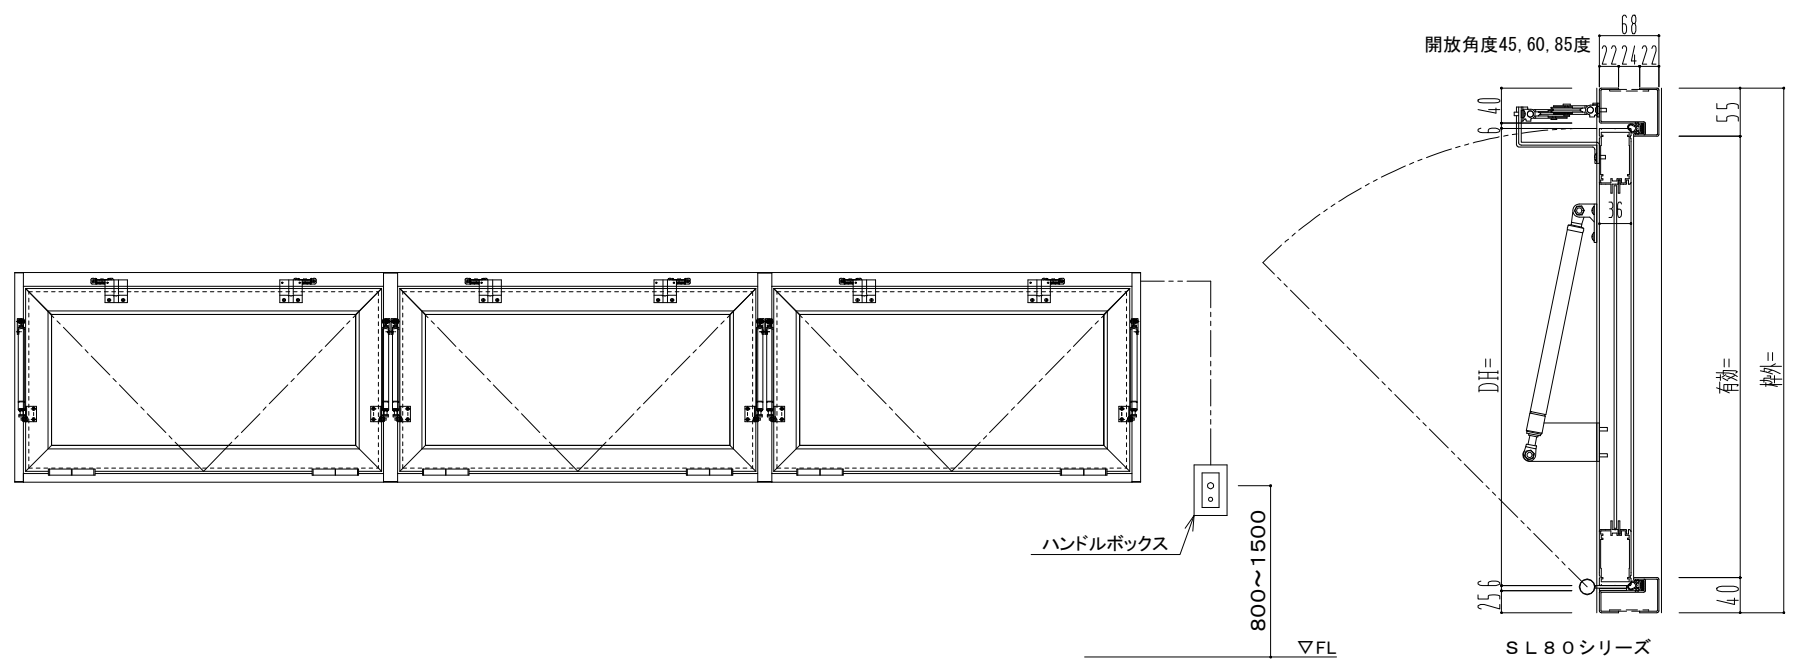


スチール外枠

アルミ框枠

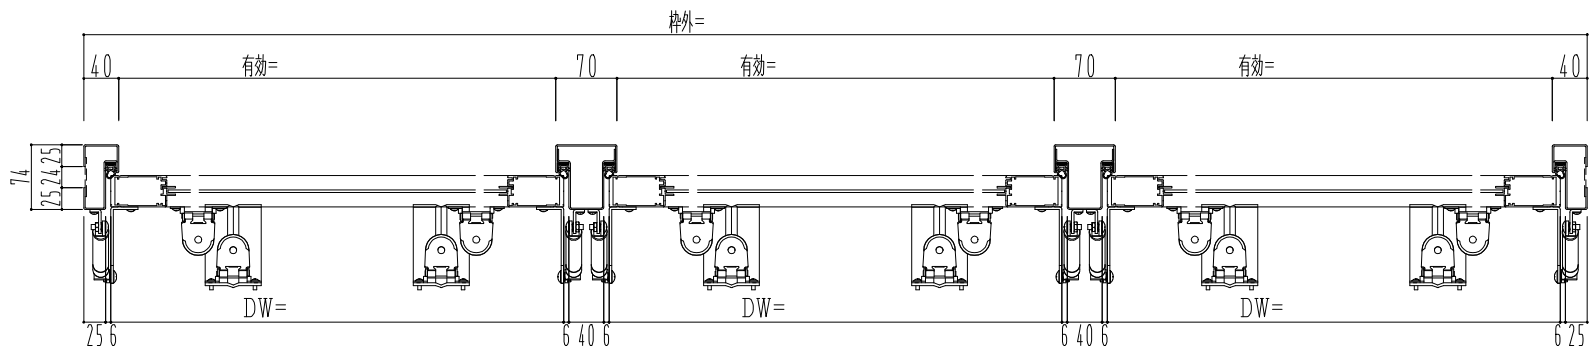

作図縮尺	
正面図	1/1
水平断面図	2.5/1
垂直断面図	2.5/1