



樹脂枠

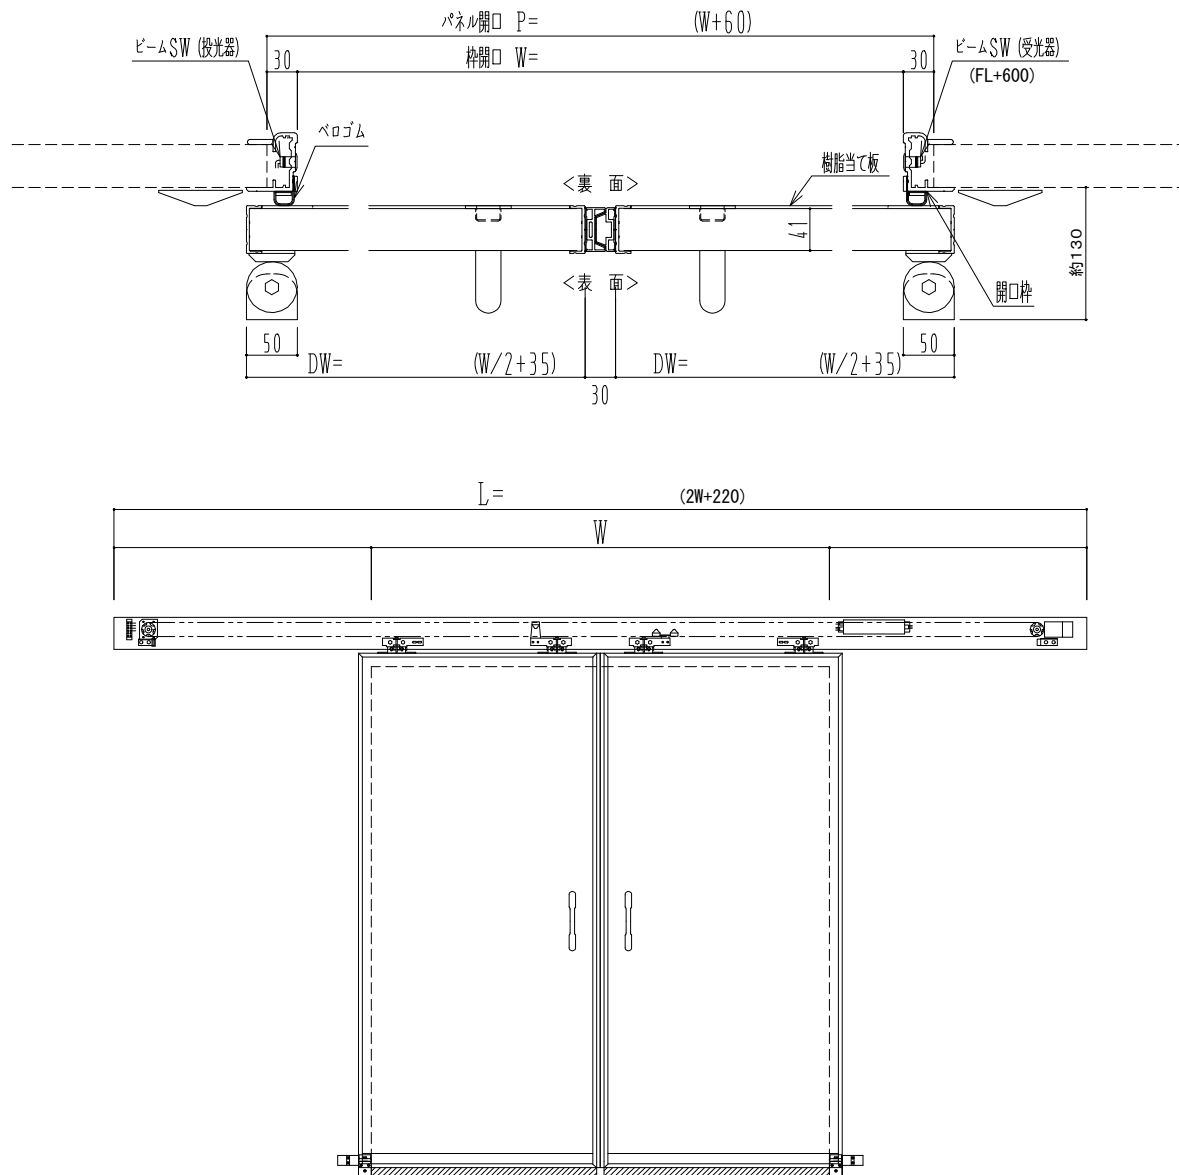

自動ドア装置 フルテック (株) DC-20F

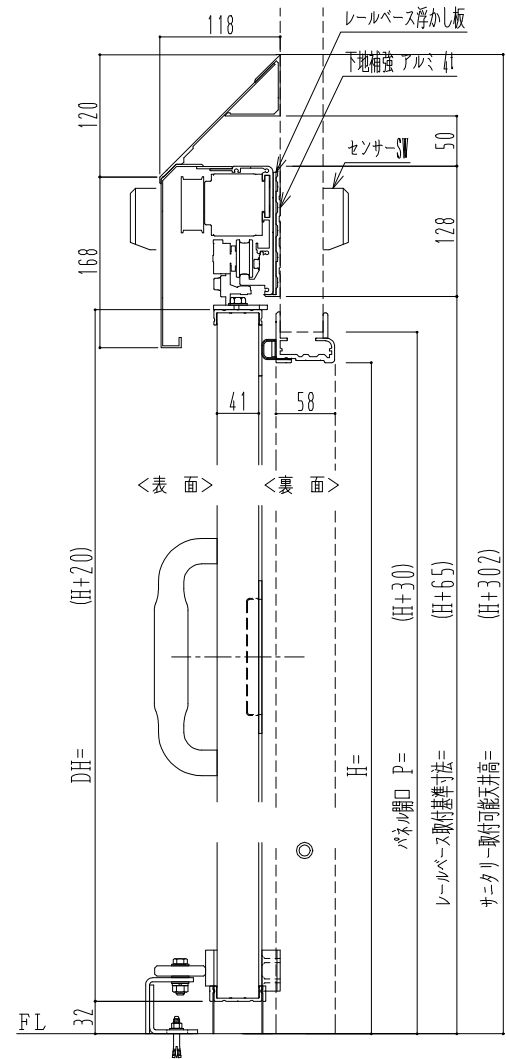

作図縮尺	
正面図	1 / 1
水平断面図	4 / 1
垂直断面図	4 / 1

SUNWIZZ

品名: 断熱スライドドア

型名: SIR40 (V1.7) -両引自動-3方 上部 サニタリー

SIR40-17WRT3210-2111