
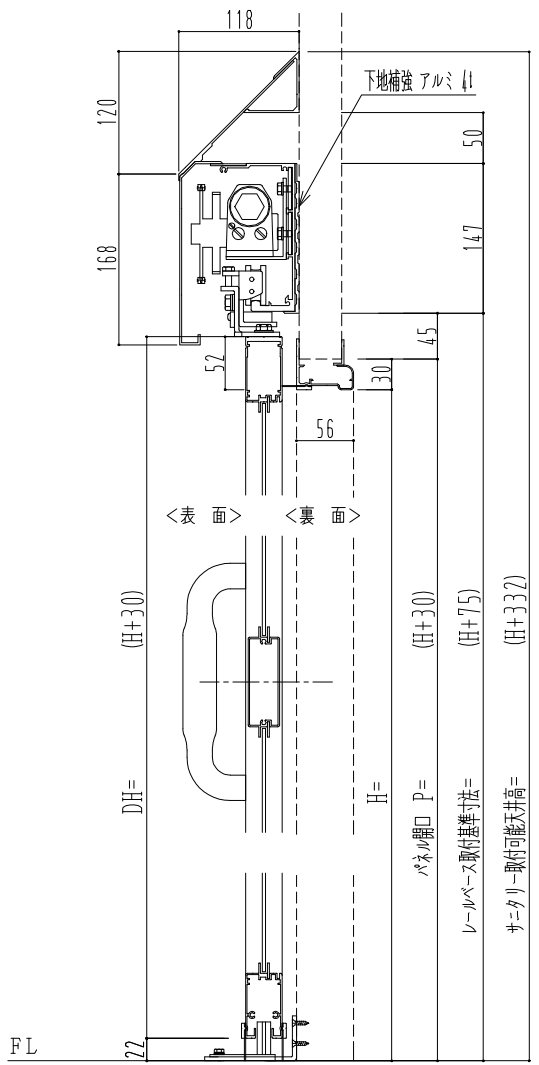
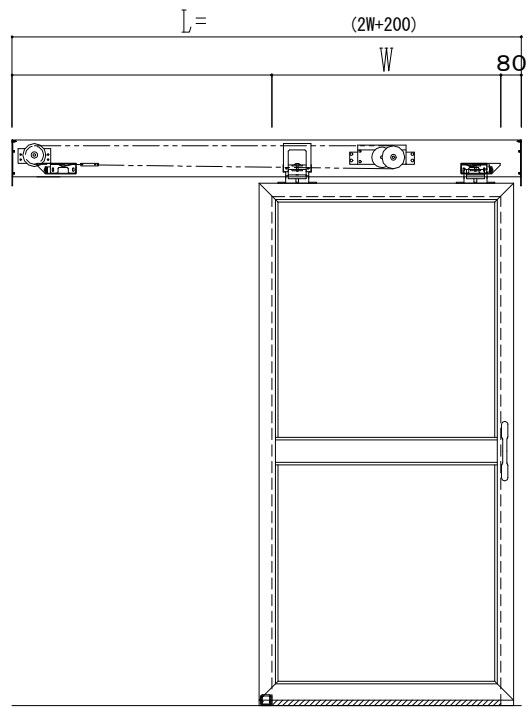


アルミ枠

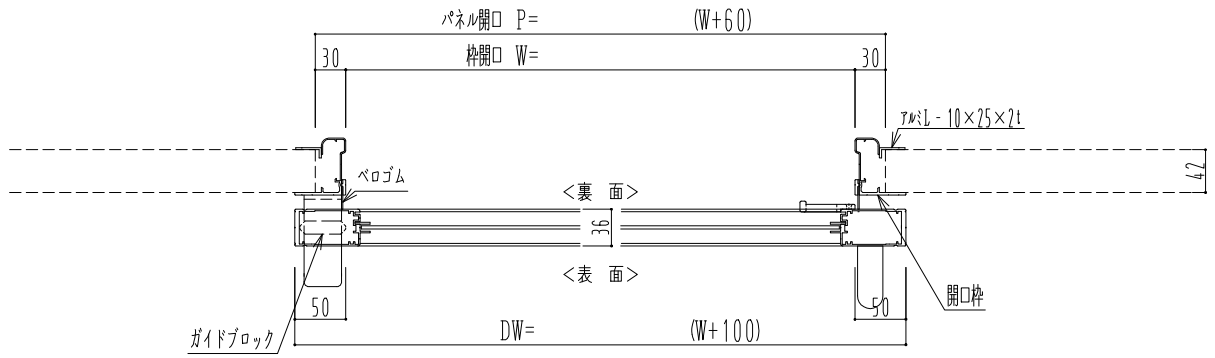

作図縮尺	
正面図	1 / 1
水平断面図	4 / 1
垂直断面図	4 / 1

SUNWIZZ	品名： スライドドア	型名： SK30 (V5.6) - 片引自閉-3方 サニタリー 中棧付	SK30-56KLD3101-2212
---------	------------	-------------------------------------	---------------------