

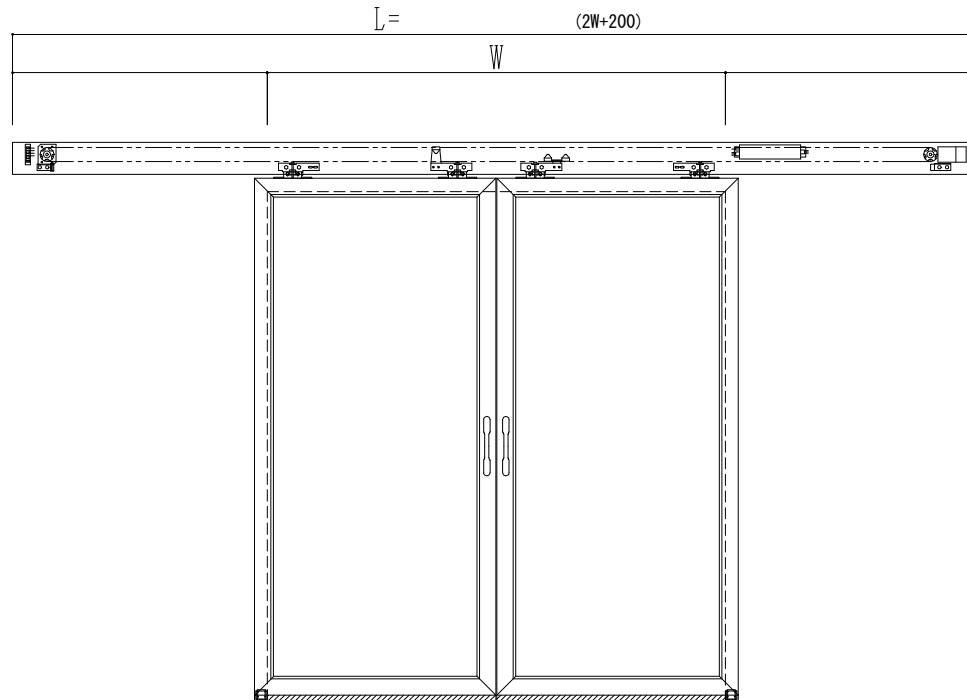


アルミ枠

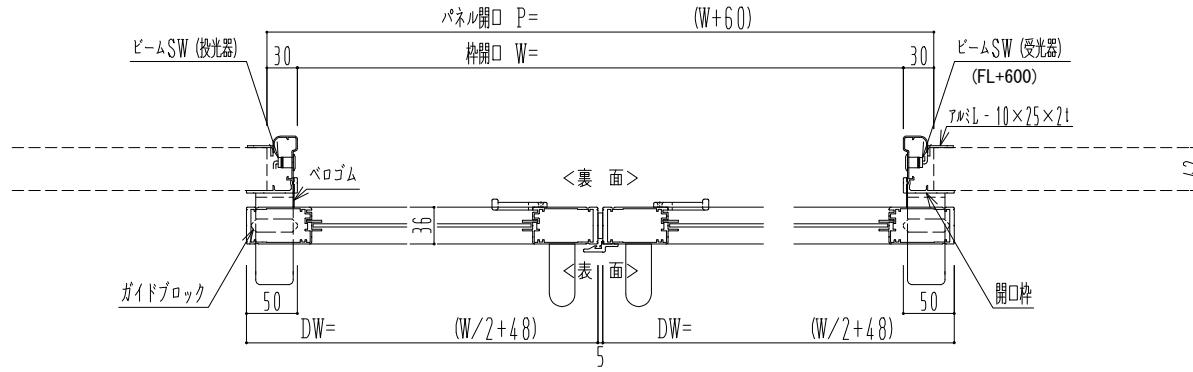

自動ドア装置 フルテック (株) DC-20F

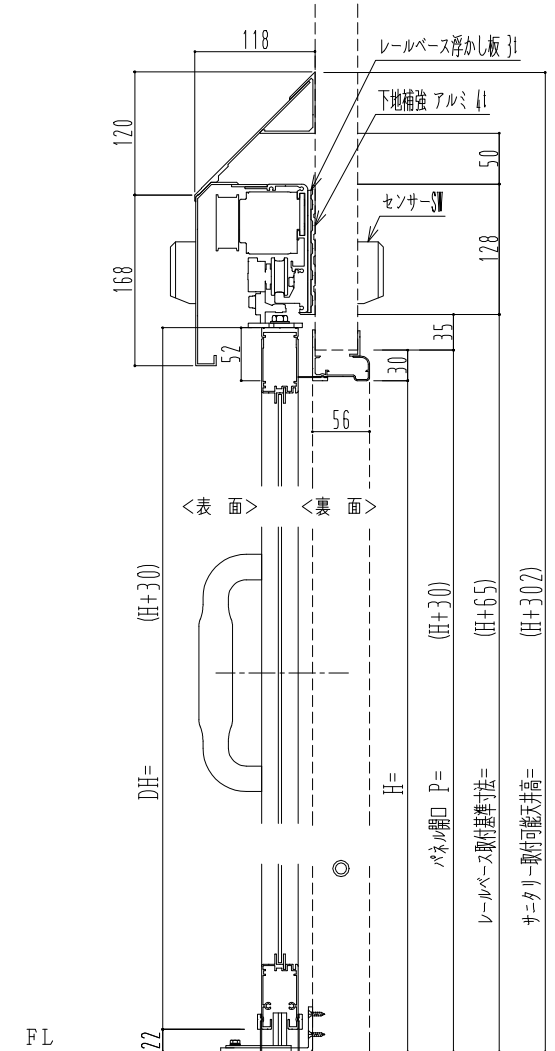

作図縮尺	
正面図	1 / 1
水平断面図	4 / 1
垂直断面図	4 / 1

SUNWIZZ

品名: スライドドア

型名: SK30 (V5.6) -両引自動-3方 上部 サニタリー 中棧無

SK30-56WRT3021-2212