

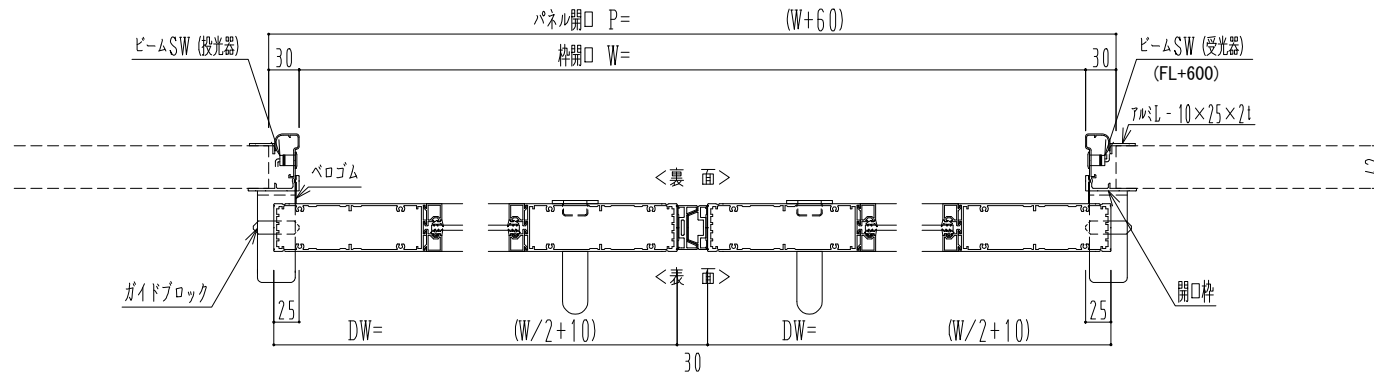


アルミ枠

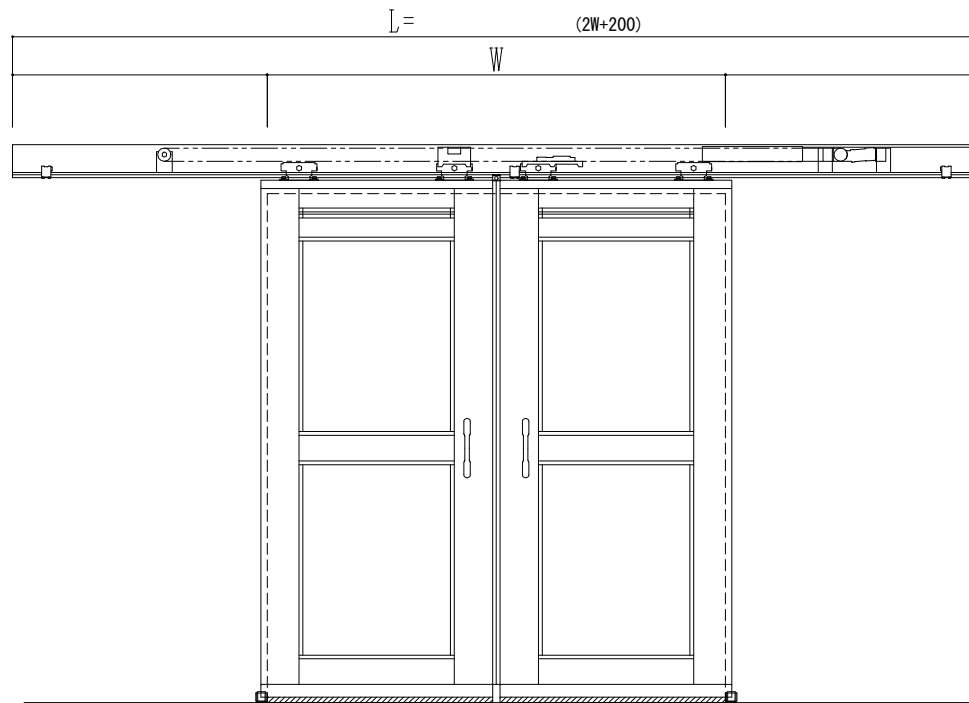

自動装置 ハシダ技研 EDM18NA

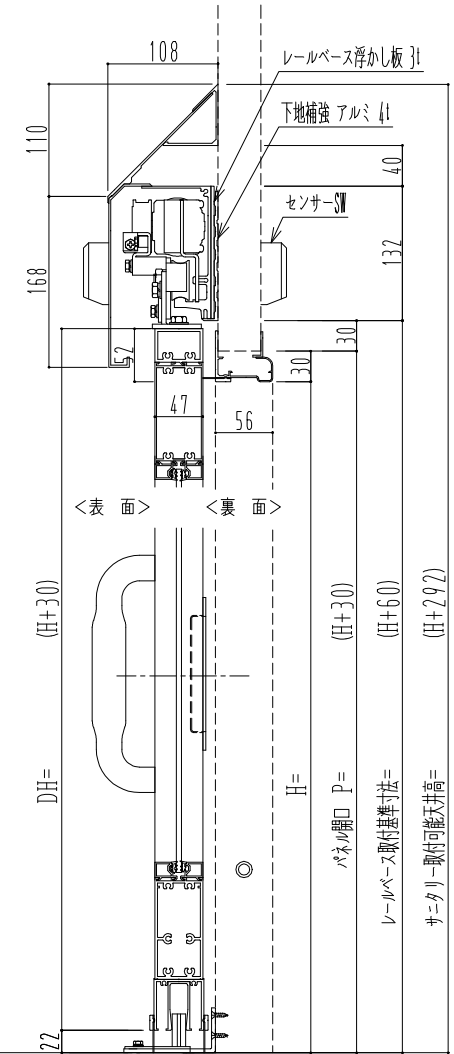

作図縮尺	
正面図	1 / 1
水平断面図	4 / 1
垂直断面図	4 / 1

SUNWIZZ

品名： スライドドア

型名： SK40 (V1.3) -両引自動-3方 上部 サ-タリ- 中棧 2本

SK40-13WRH3221-2212