
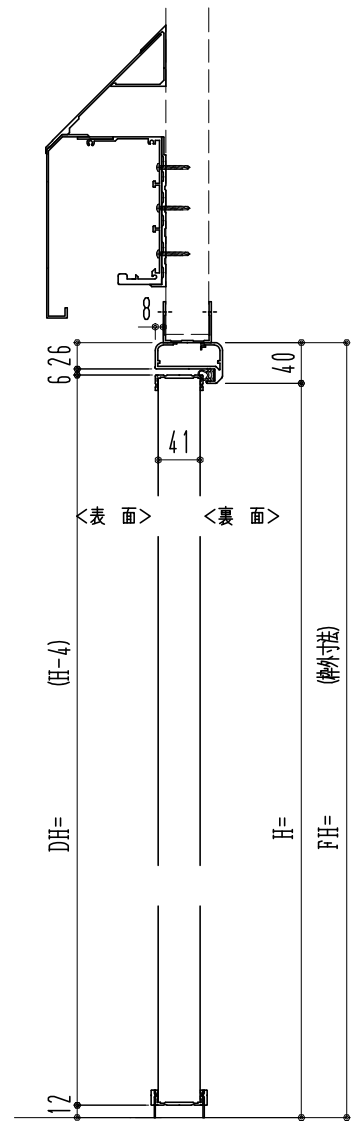
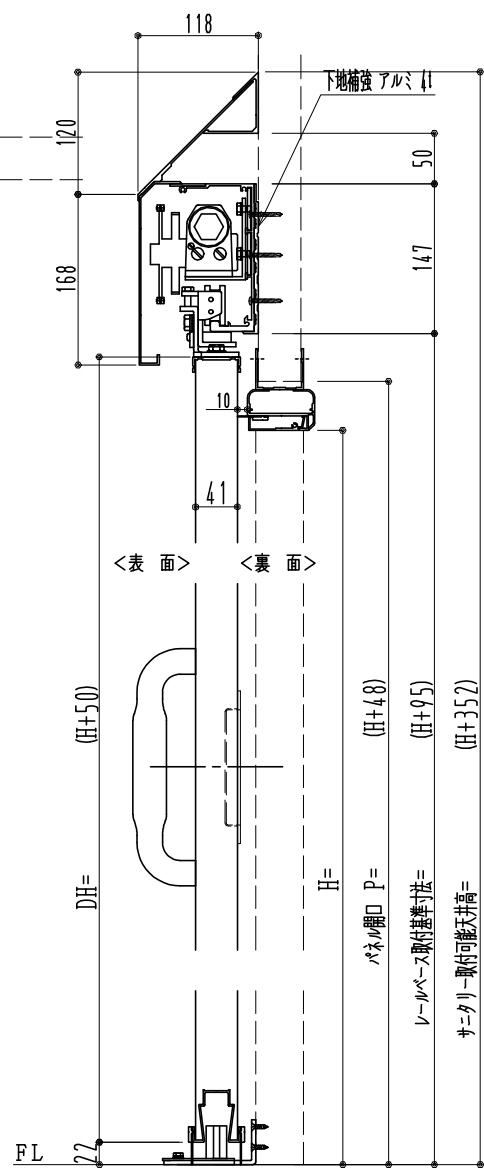
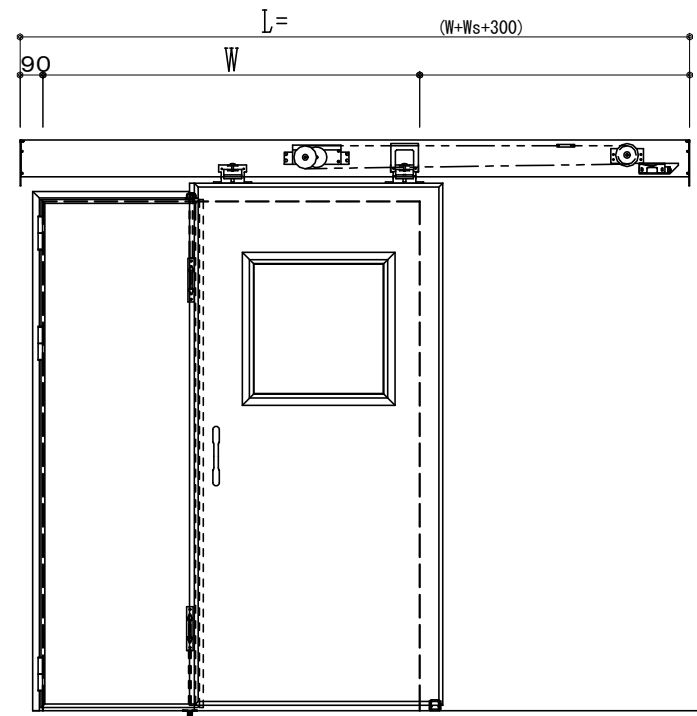


アルミ枠

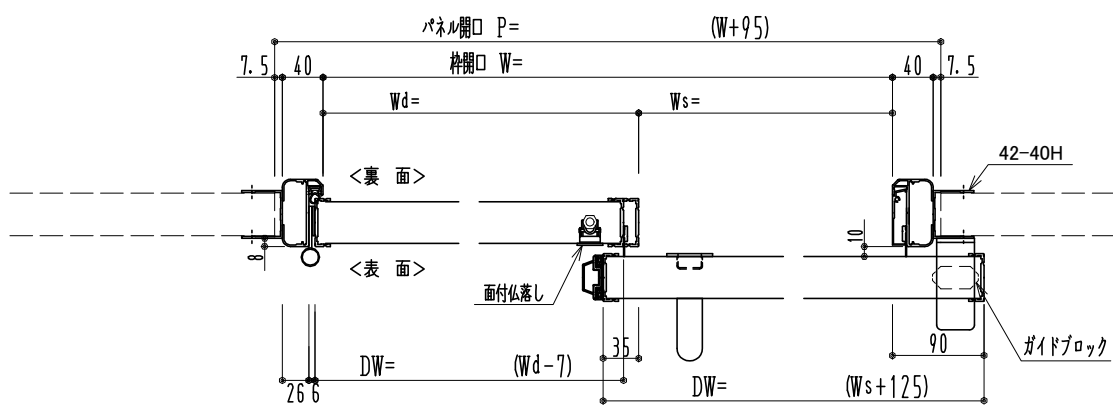

作図縮尺	
正面図	1 / 1
水平断面図	4 / 1
垂直断面図	4 / 1

※引戸側が親になります

SUNWIZZ	品名：引戸プラスチック	型名：SPD40 (V3.0) -3方-自閉【SR+DR】サニタリー	SPD40-30KRD301-2006
----------------	-------------	------------------------------------	---------------------