


アルミ枠

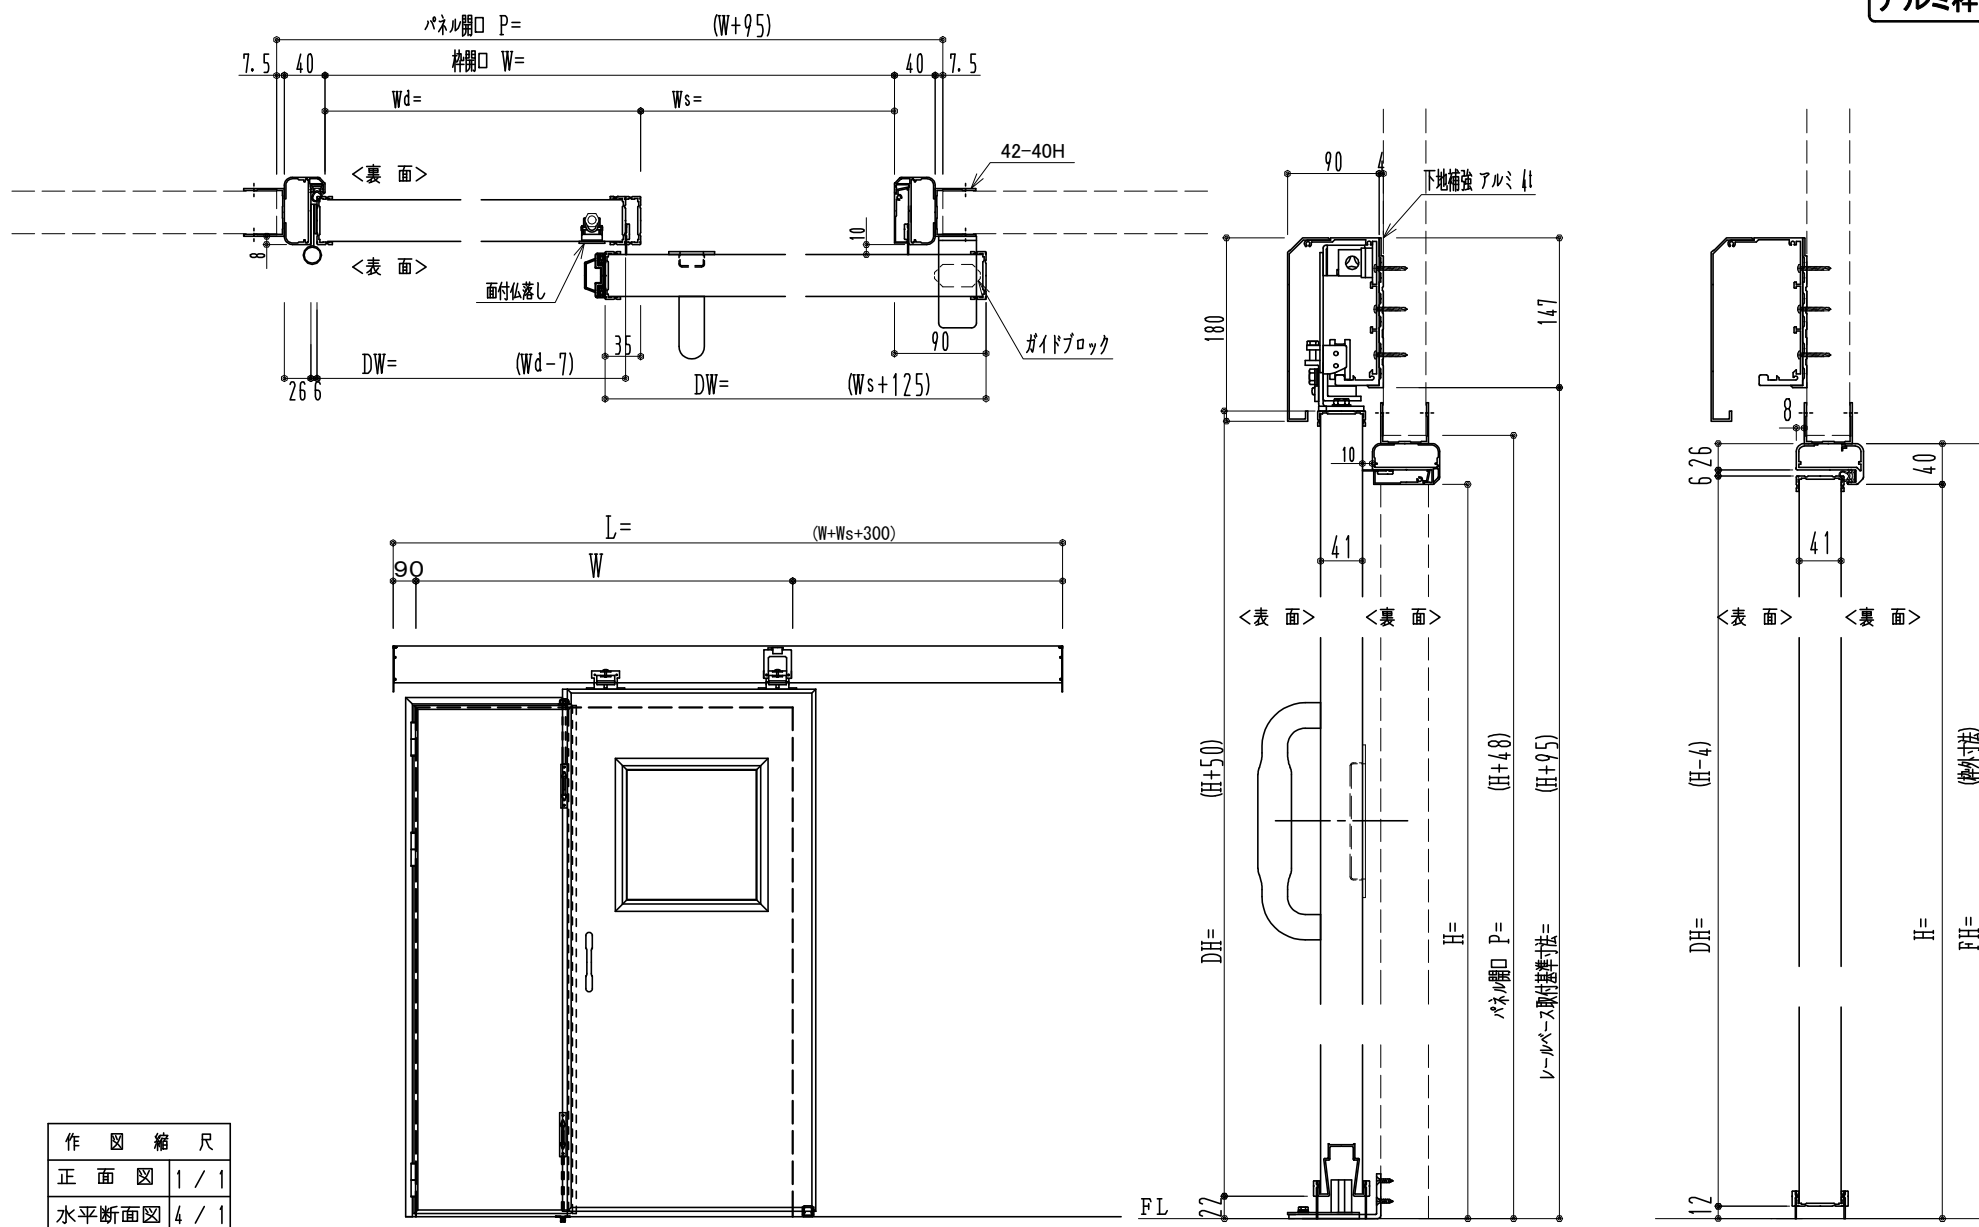

作図縮尺	
正面図	1 / 1
水平断面図	4 / 1
垂直断面図	4 / 1

SUNWIZZ

品名：引戸プラスチック

型名：SPD40 (V3.0) -3方-手動【SR+DR】

SPD40-30KRS300-2006