


アルミ枠

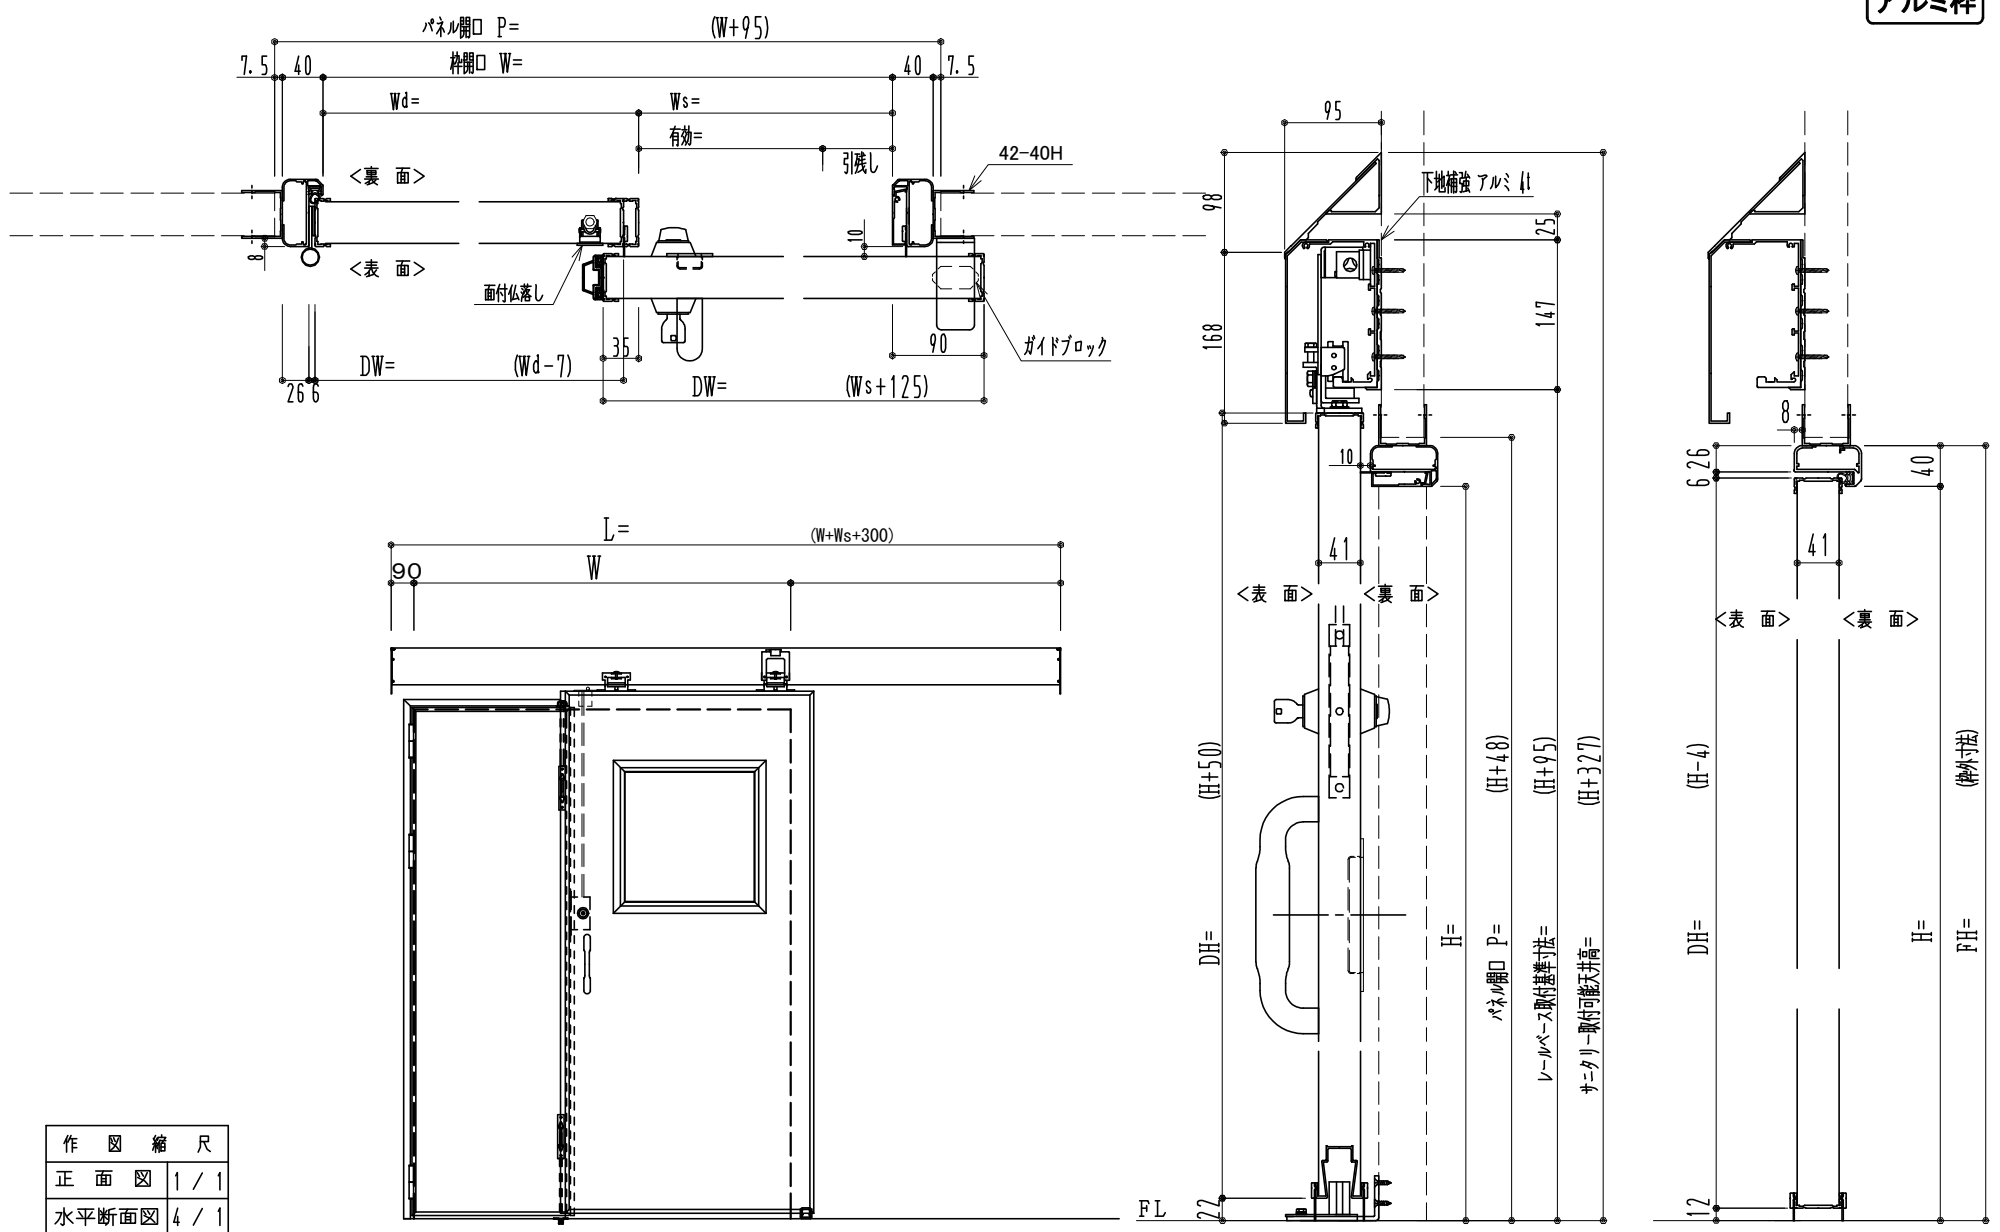

| 作図縮尺 | |
|-------|-------|
| 正面図 | 1 / 1 |
| 水平断面図 | 4 / 1 |
| 垂直断面図 | 4 / 1 |

※引戸側が親になります

| | | | |
|----------------|-------------|------------------------------------|---------------------|
| SUNWIZZ | 品名：引戸プラスチック | 型名：SPD40 (V3.0) -3方-手動【SR+DR】サニタリー | SPD40-30KRS311-2006 |
|----------------|-------------|------------------------------------|---------------------|