

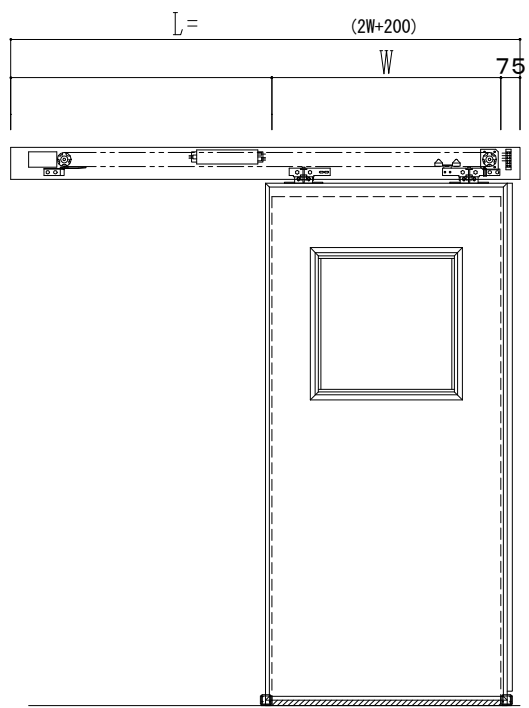


アルミ枠

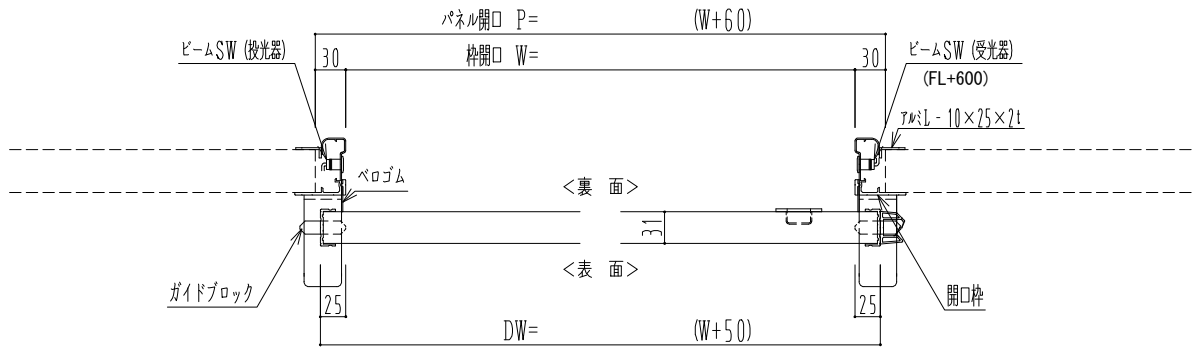

自動装置 Dream DC-5S

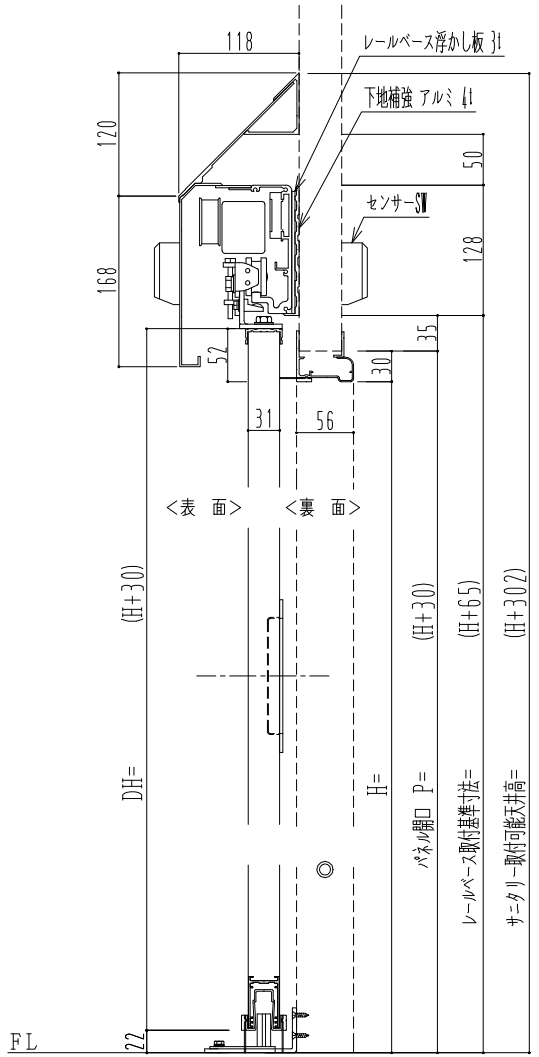

作図縮尺	
正面図	1 / 1
水平断面図	4 / 1
垂直断面図	4 / 1

SUNWIZZ	品名: スライドドア	型名: SR30 (V6.5) - 片引自動-3方 上部 サニタリー	SR30-65KLF321-2212
----------------	------------	------------------------------------	--------------------