

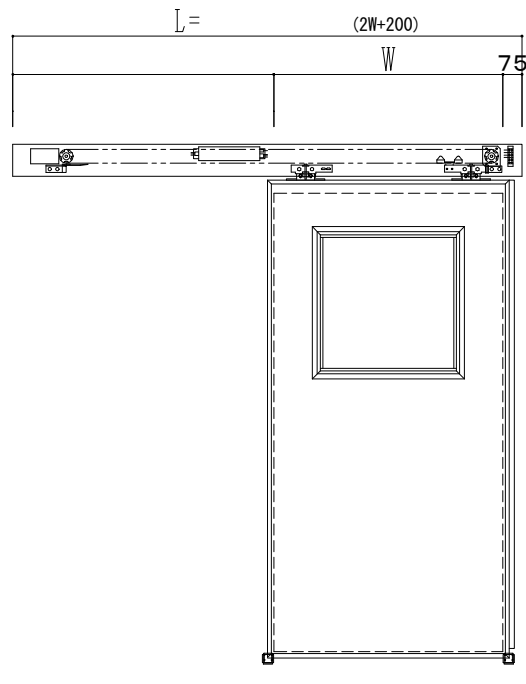


アルミ枠

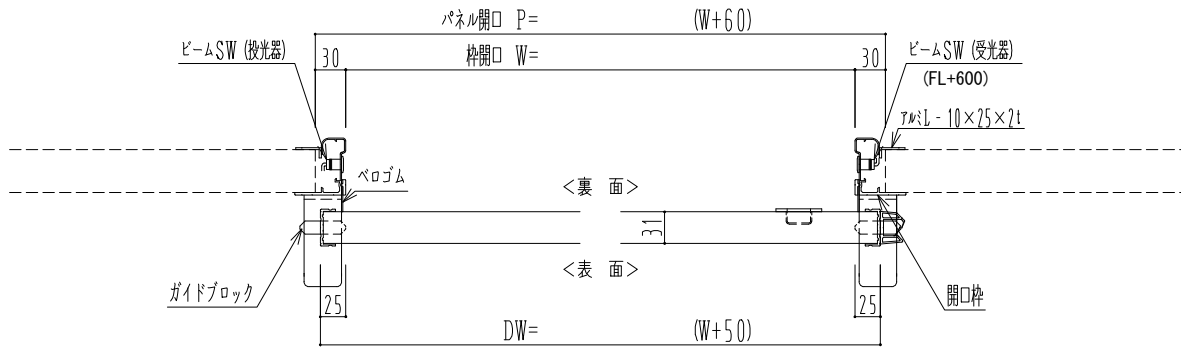

自動装置 Dream DC-5S

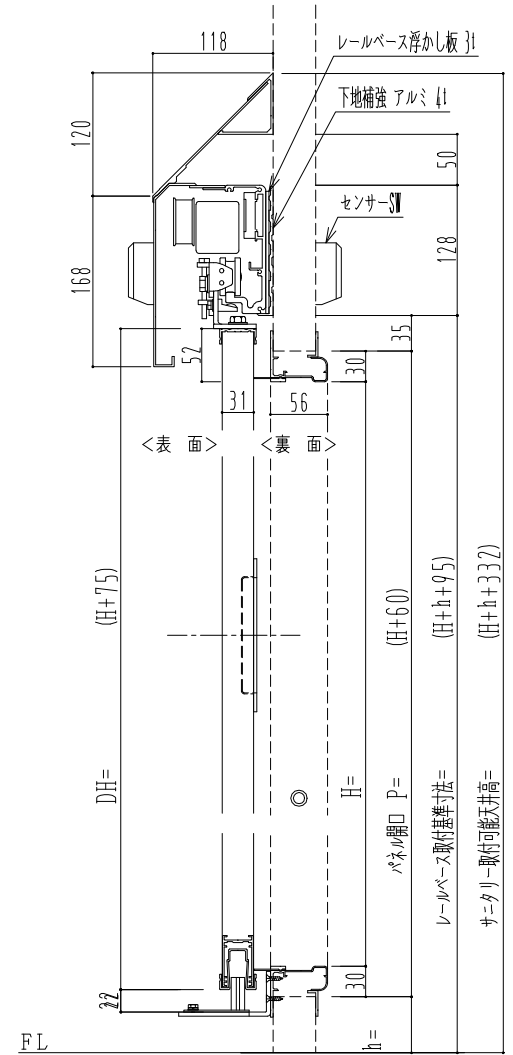

作図縮尺	
正面図	1 / 1
水平断面図	4 / 1
垂直断面図	4 / 1

<p>SUNWIZZ</p>	<p>品名： スライドドア</p>	<p>型名： SR30 (V6.5) - 片引自動-4方 上部 サニタリー</p>	<p>SR30-65KLF421-2212</p>
----------------	-------------------	---	---------------------------