

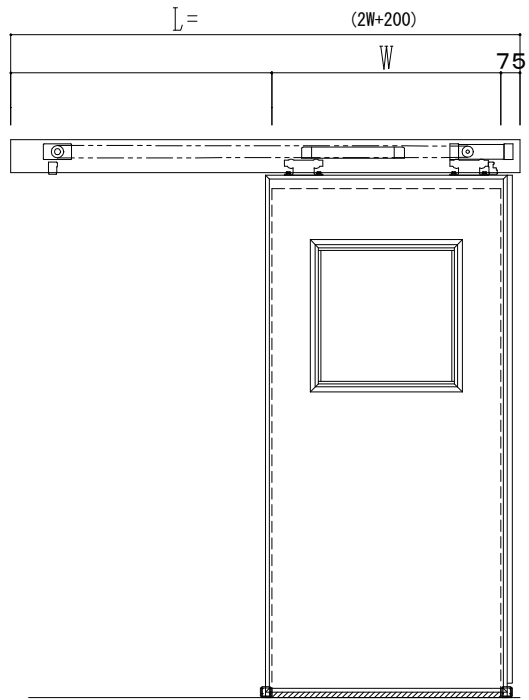


アルミ枠

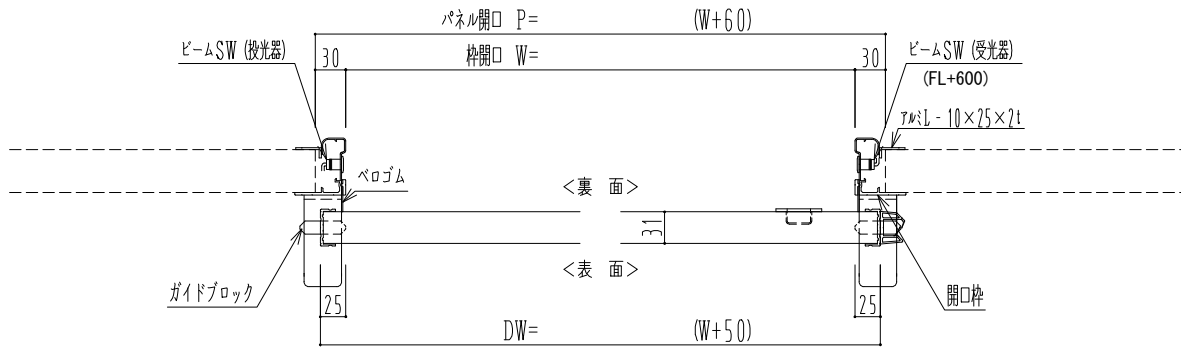

自動装置 Million M-300AR

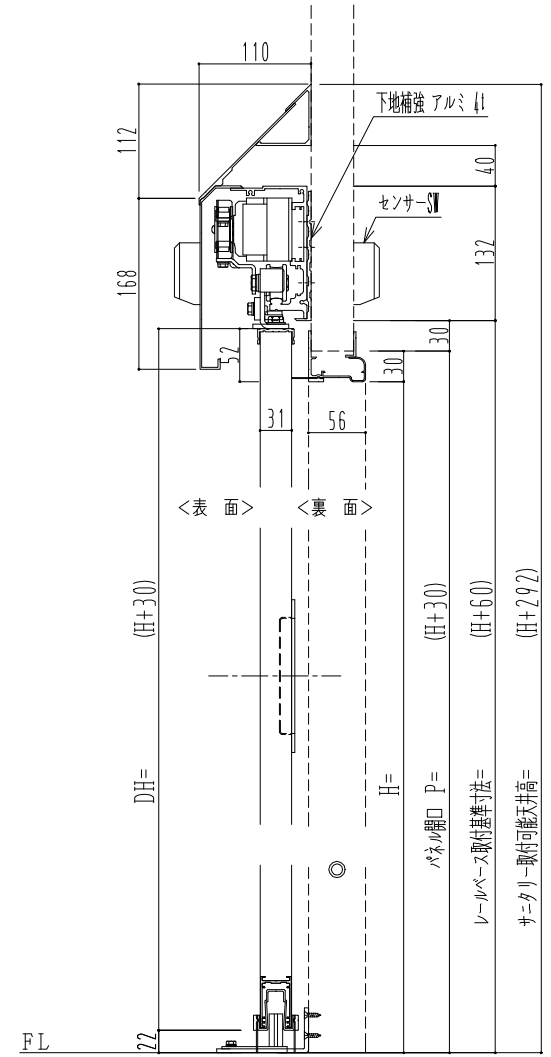

作図縮尺	
正面図	1 / 1
水平断面図	4 / 1
垂直断面図	4 / 1

<p>SUNWIZZ</p>	<p>品名： スライドドア</p>	<p>型名： SR30 (V6.5) - 片引自動-3方 上部 サニタリ-</p>	<p>SR30-65KLM321-2212</p>
-----------------------	-------------------	---	---------------------------