

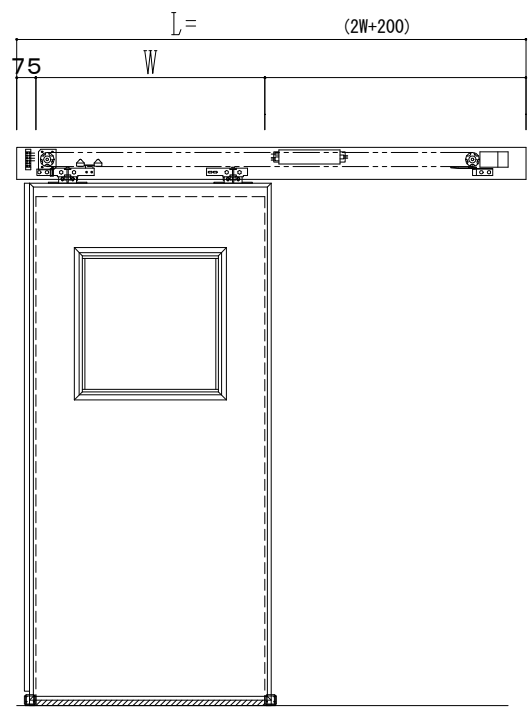


アルミ枠

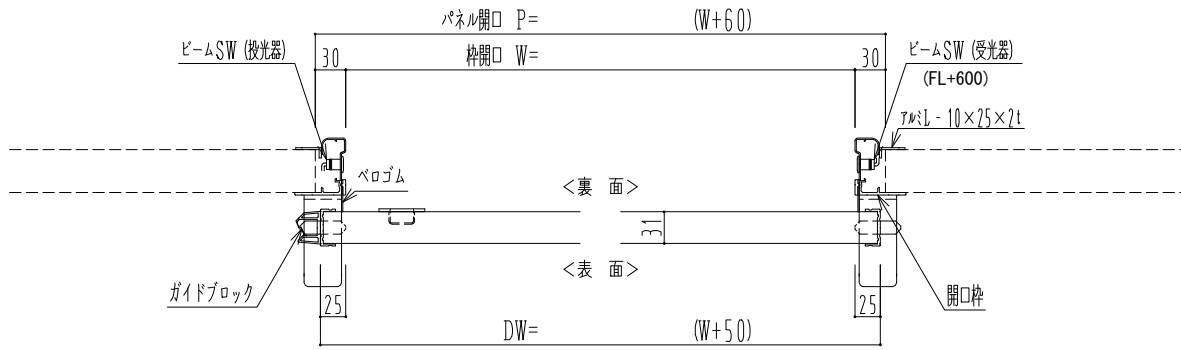

自動装置 Dream DC-5S

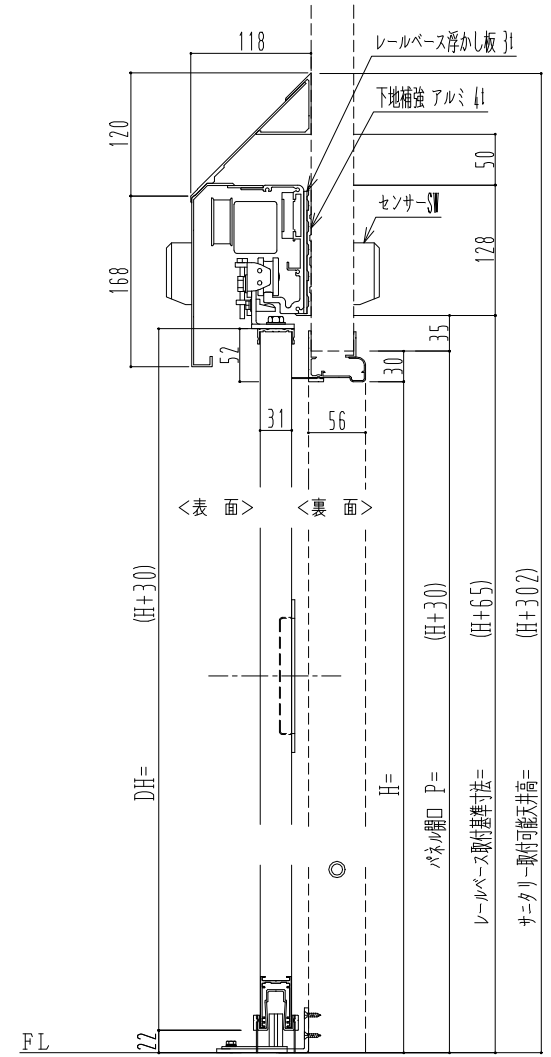

| 作図縮尺 | |
|-------|-------|
| 正面図 | 1 / 1 |
| 水平断面図 | 4 / 1 |
| 垂直断面図 | 4 / 1 |

| | | | |
|---------|------------|------------------------------------|--------------------|
| SUNWIZZ | 品名: スライドドア | 型名: SR30 (V6.5) - 片引自動-3方 上部 サニタリー | SR30-65KRF321-2212 |
|---------|------------|------------------------------------|--------------------|