

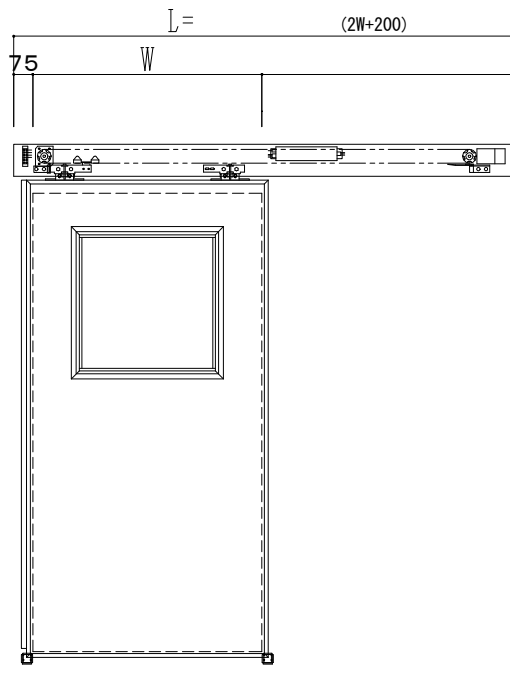


**アルミ枠**

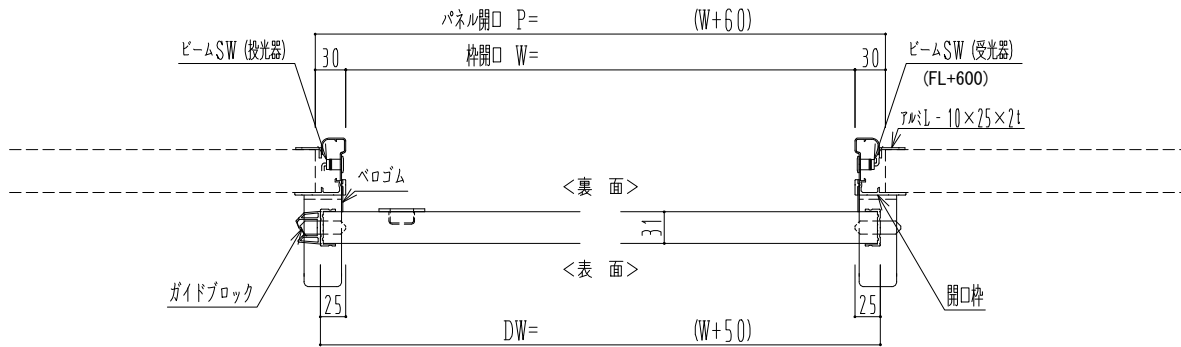

自動ドア装置 フルテック (株) DC-20F

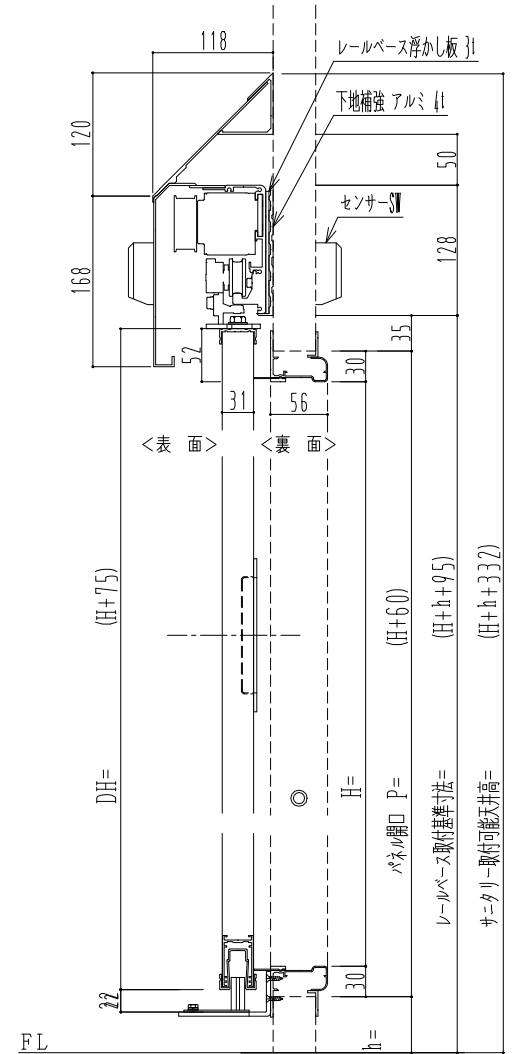

作図縮尺	
正面図	1 / 1
水平断面図	4 / 1
垂直断面図	4 / 1

**SUNWIZZ**

品名: スライドドア

型名: SR30 (V6.5) - 片引自動-4方 上部 サニタリー

SR30-65KRT421-2212