



アルミ枠

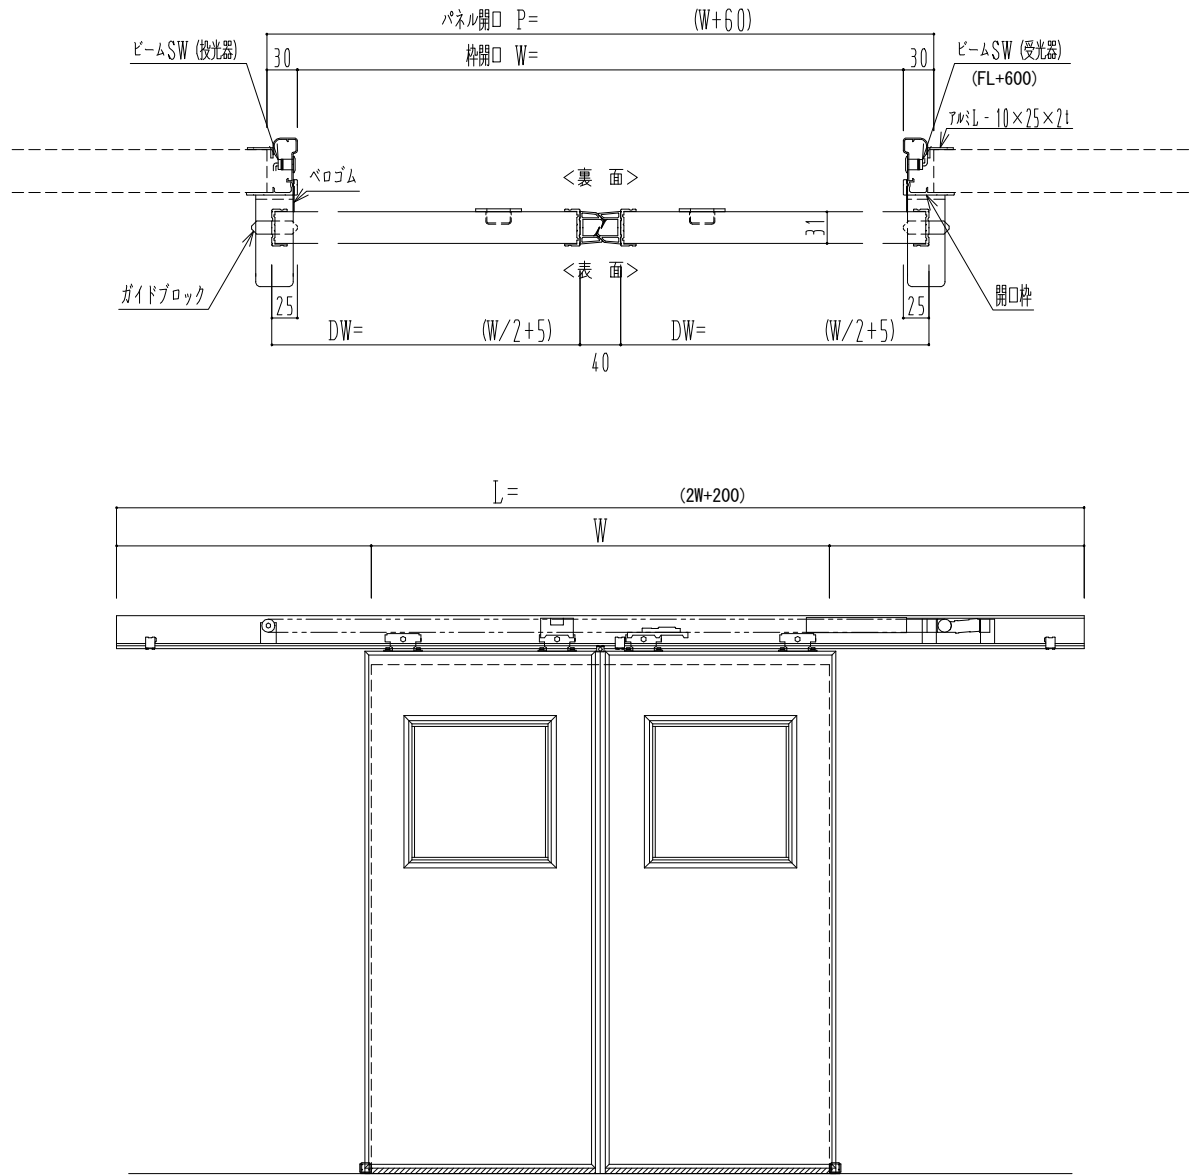

自動装置 ハンダ技研 EDM18NA

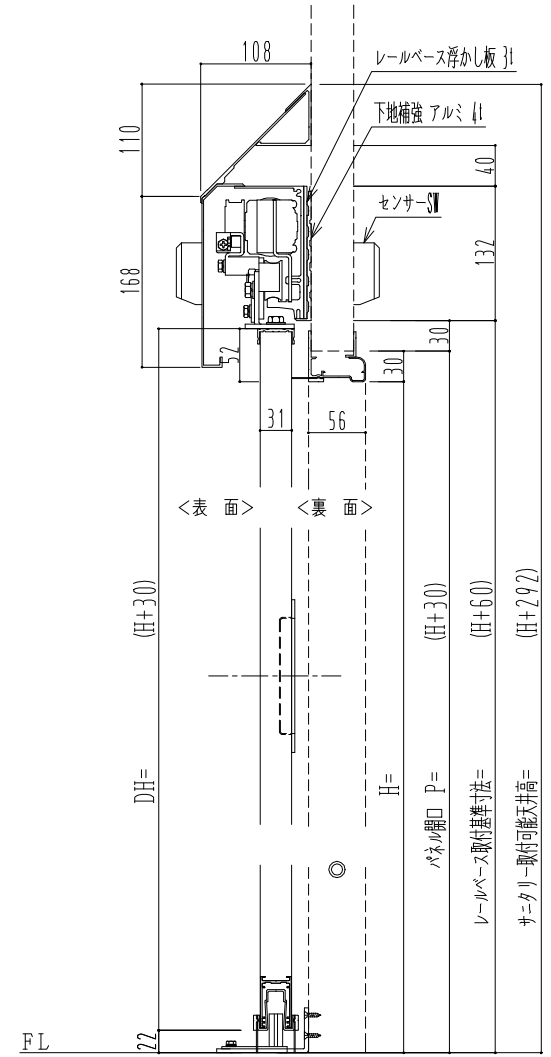

作図縮尺	
正面図	1 / 1
水平断面図	4 / 1
垂直断面図	4 / 1

SUNWIZZ	品名: スライドドア	型名: SR30 (V6.5) -両引自動-3方 上部 サニター-	SR30-65WRH321-2212
----------------	------------	-----------------------------------	--------------------