

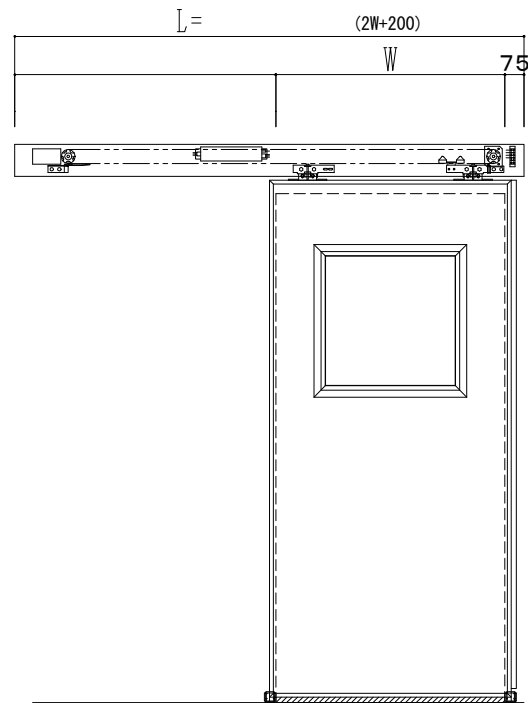


アルミ枠

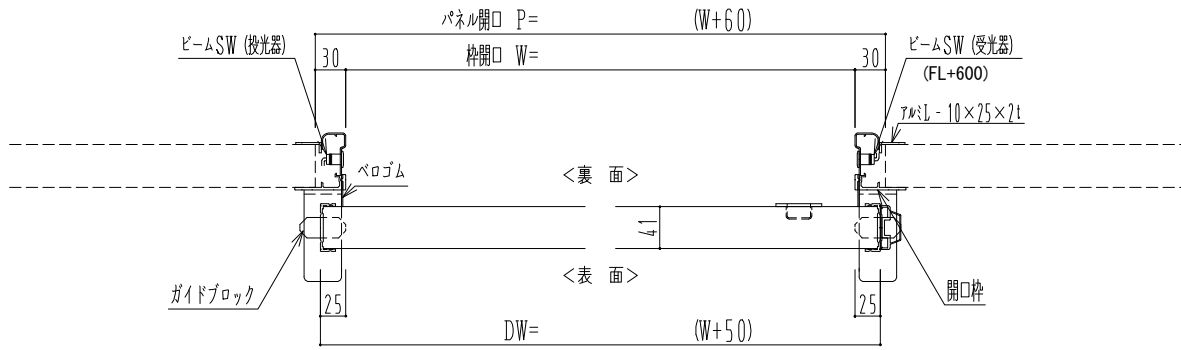

自動装置 Dream DC-5S

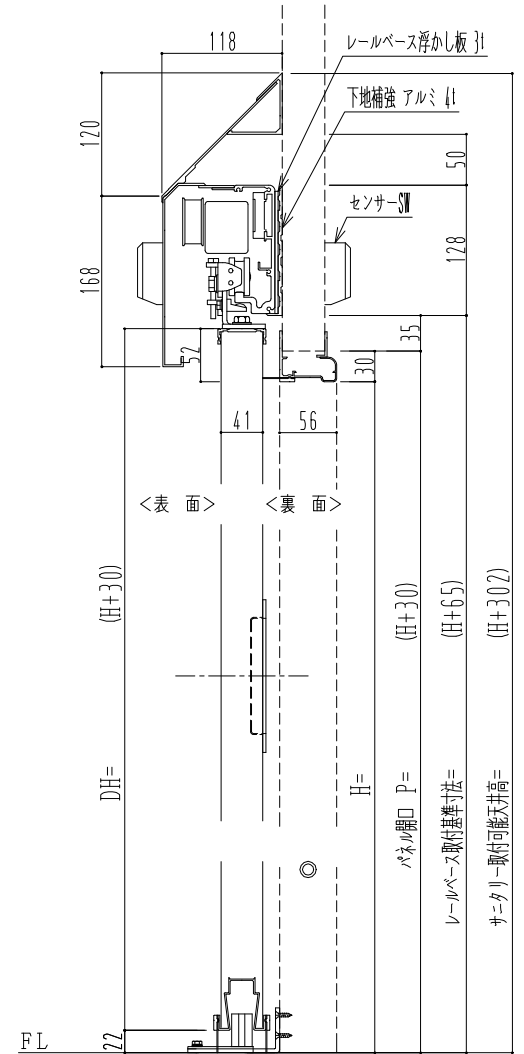

| 作図縮尺 | |
|-------|-------|
| 正面図 | 1 / 1 |
| 水平断面図 | 4 / 1 |
| 垂直断面図 | 4 / 1 |

SUNWIZZ

品名: スライドドア

型名: SR40(V6.3)-片引自動-3方 上部 サニタリ-

SR40-63KLF321-2212