
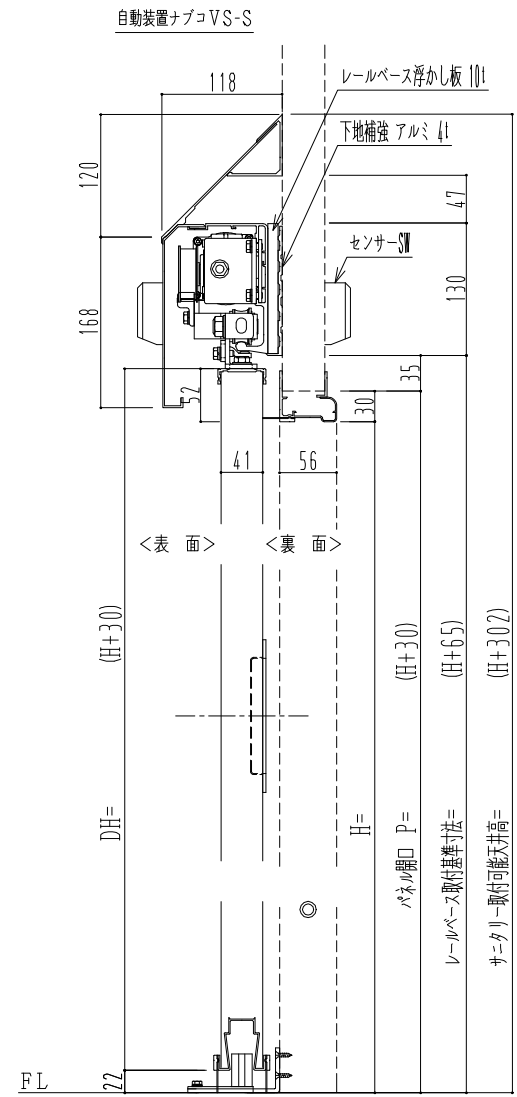
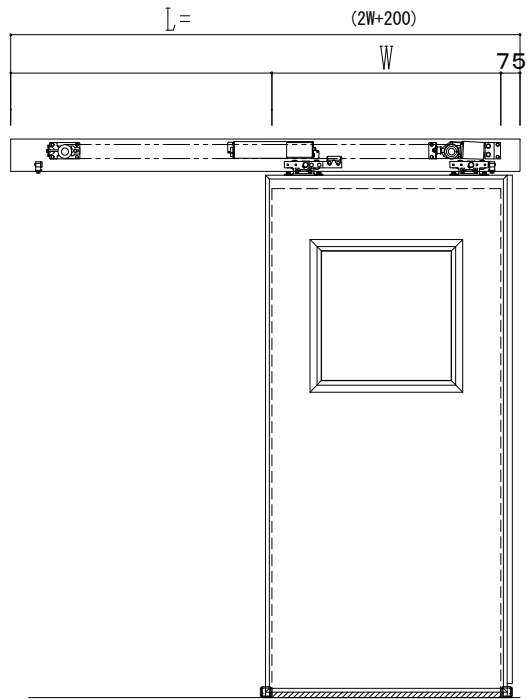


アルミ枠

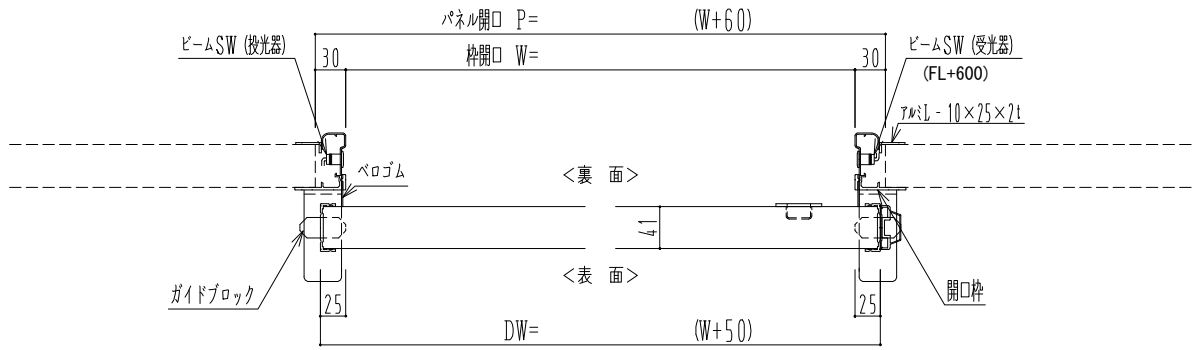

作図縮尺	
正面図	1 / 1
水平断面図	4 / 1
垂直断面図	4 / 1

SUNWIZZ	品名： スライドドア	型名： SR40 (V6.3)-片引自動-3方 上部 サニター-	SR40-63KLN321-2212
---------	------------	----------------------------------	--------------------