

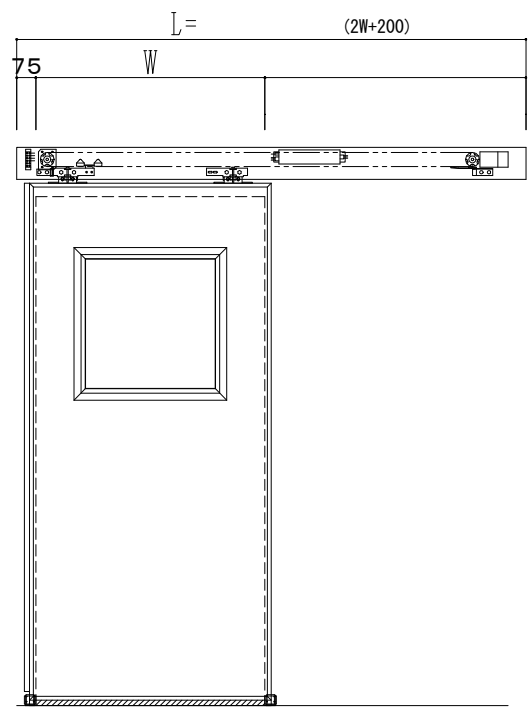


アルミ枠

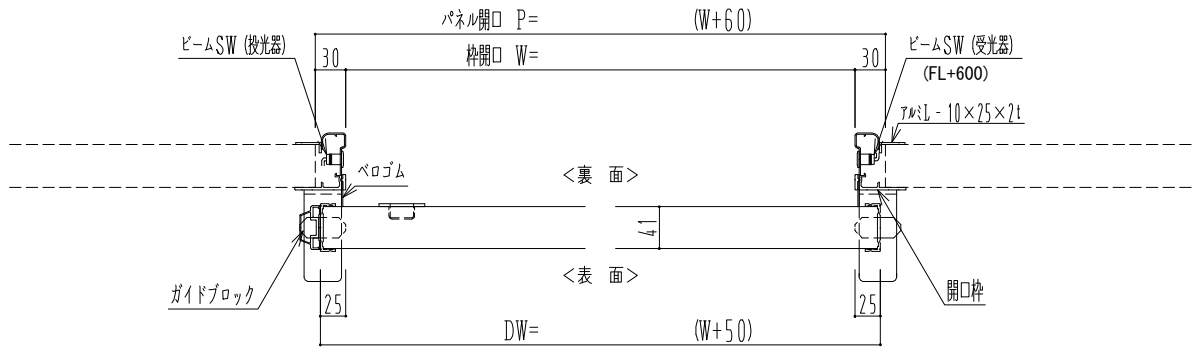

自動装置 Dream DC-5S

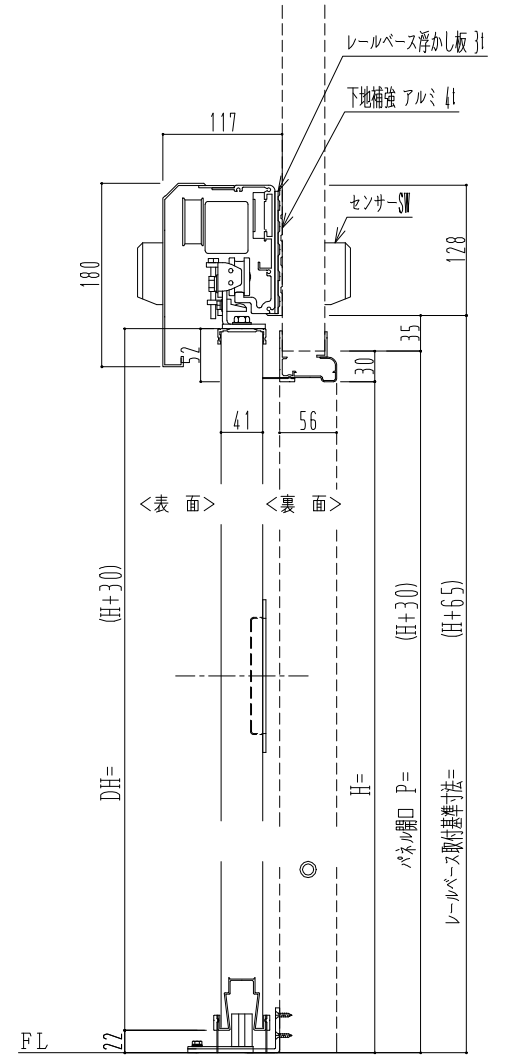

作図縮尺	
正面図	1 / 1
水平断面図	4 / 1
垂直断面図	4 / 1

<b>SUNWIZZ</b>	品名: スライドドア	型名: SR40 (V6.3)-片引自動-3方 上部	SR40-63KRF320-2212
----------------	------------	----------------------------	--------------------